


1 : 500

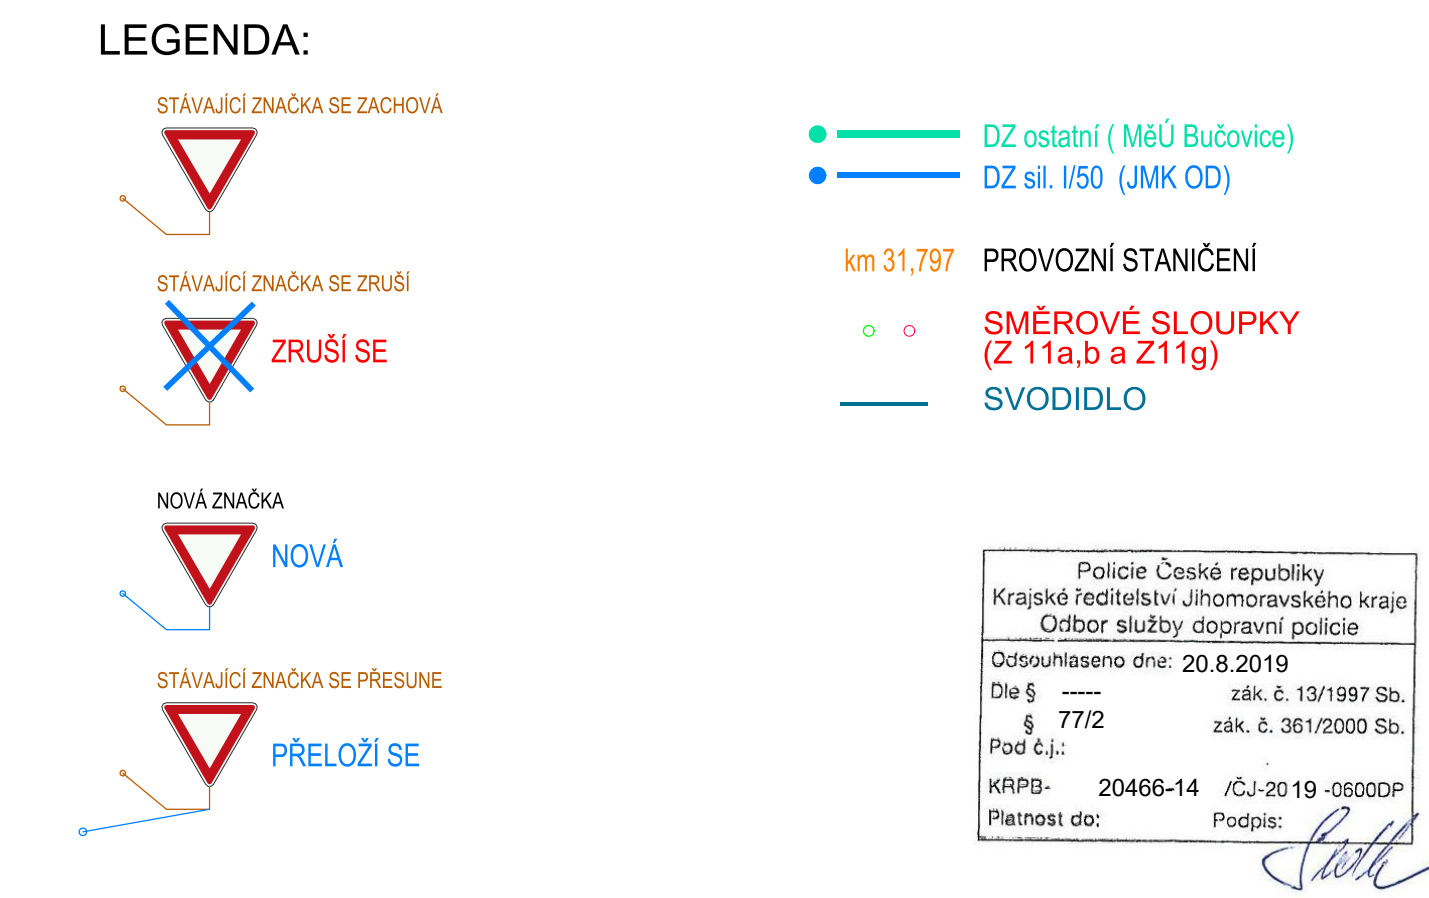

POZNÁMKA:

1. Detail křižovatky silnic I/50 s III/43341 je součástí výkresu č. 6.3 části C STAVEBNÍ ČÁST.
2. Veškerá zeď, bude buď ořezána nebo vykácena, tak aby nezakrývala DZS a neomezovala jejich viditelnosti.
3. MPÚ - místní úprava provozu

C

INVESTOR:



ŘEDITELSTVÍ SILNIC A DÁLNIC ČR
ZÁVOD BRNO

VEDOUČÍ PROJEKTANT	ING. FRANTIŠEK KOKORSKÝ	<i>Kok</i>	 Linio Plan, s.r.o. Sochorova 23, 616 00 Brno	
ZODPOVĚDNÝ PROJEKTANT	ING. FRANTIŠEK KOKORSKÝ	<i>Kok</i>		
VÝPRACOVAL	ING. JANA KUTINOVÁ	<i>Kutin</i>		
KRESLIL	ING. JANA KUTINOVÁ	<i>Kutin</i>		
KONTROLOVAL	ING. TOMÁŠ JAKL	<i>Jakl</i>		
KRAJ: JIHOMORAVSKÝ	OKRES: VYSKOV	MÚČOÚ: BRANKOVICE	DATUM	11 / 2018
I/50 Brankovice, průtah - výměna krytu vozovky SO 101 VÝMĚNA KRYTU VOZOVKY SIL. I/50			FÓRÁT	A 4
			MĚŘÍTKO	1: 500
			ÚČEL	DSP
			ČÍS. ZAKÁZKY	L-18-012-003
			ARCHIVNÍ ČÍS.	
NÁZEV VÝKRESU:	SITUACE DOPRAVNÍHO ZNAČENÍ - 1. ČÁST		ČÍS. SOUPRAVY	ČÍS. PŘÍLOHY
6.1				