


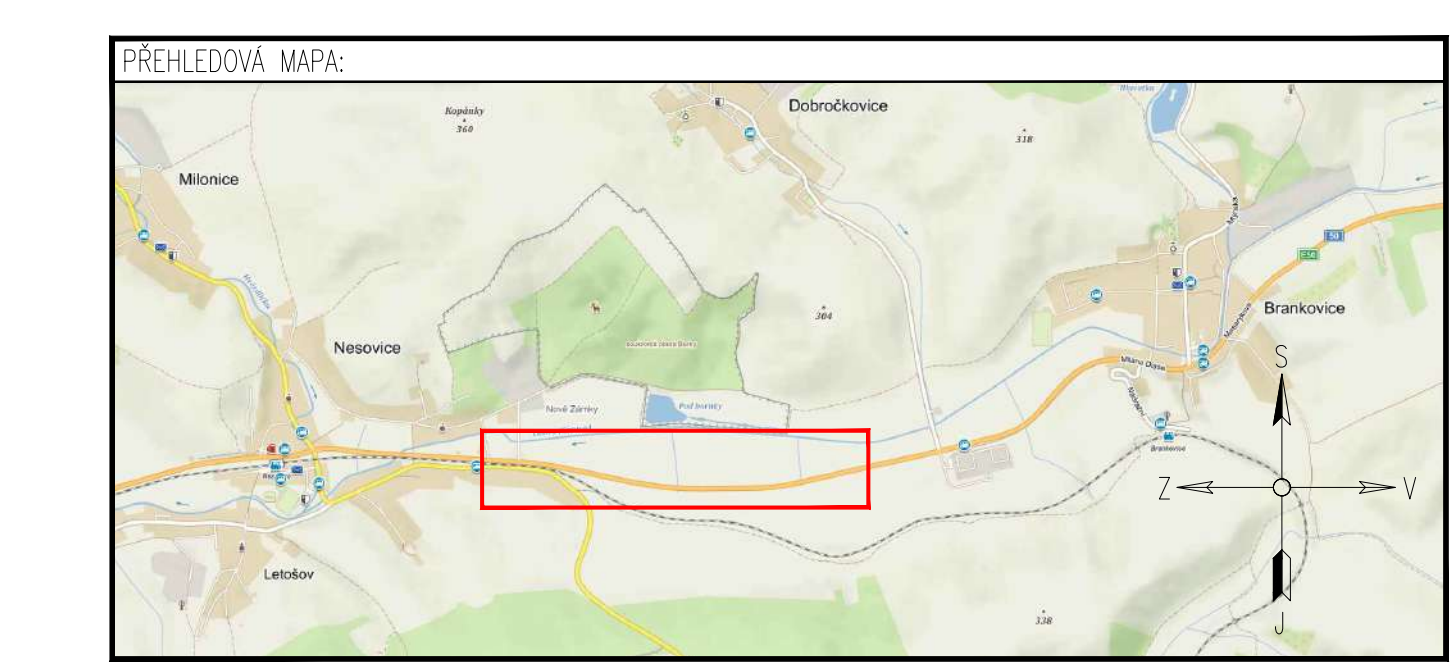

DOTČENÉ ORGÁNY STATNÍ SPRÁVY:	ÚČASTNÍCI ŘÍZENÍ:

ETAPA I.

ZNAKOM s.r.o. – ZENGROVA 2694/4, 615 00 BRNO, TEL. 602 593 383, ZNAKOM@ZNAKOM.CZ, IPRACOVISTE, RYBNÍČEK 12, 602 00 BRNO	Zodpovědný projektant:	Reditel:	Zhotovitel:
David SKALICKÝ	David SKALICKÝ	Radek SUCHOMEL	ZNAKOM
podpis: <i>David Skaliky</i>	podpis: <i>David Skaliky</i>	podpis: <i>Radek Suchomel</i>	podpis: <i>David Skaliky</i>
Technická kontrola:	Hlavní inženýr projektu:		
Petr OSMEŘA	Petr OSMEŘA		
podpis: <i>Petr Osmera</i>	podpis: <i>Petr Osmera</i>		

Kraj:	JIHO-MORAVSKÝ	Čís. zakázky:	20Z00793
Okres:	VÝŠKOV	Čís. revize:	02
Objednatel:	ŘEDITELSTVÍ SILNIC A DÁLNIC ČR	Datum:	05/2020
Áce:	I/50 NESOVICE - BRANKOVICE - OPRAVA POVRCHU (EXTRAVILÁN)	Formát:	297x2130
		Měřítko:	1:1000
Objekt:	DOPRAVNÍ INŽENÝRSKÁ OPATŘENÍ	Stupeň:	RDS
Průřez:	SITUACE ETAPA I.	Čís. přílohy:	1.1