


**LEGENDA:**

	<b>A15</b> PŘECHODNÉ DOPRAVNÍ ZNAČENÍ JIŽ STANOVENÉ		PRACOVNÍ MÍSTO ČÁSTEČNÁ UZAVÍRKA (SSZ)
	<b>A15</b> PŘECHODNÉ DOPRAVNÍ ZNAČENÍ DOPLNĚNÍ		
	<b>IP4</b> STÁVAJÍCÍ DOPRAVNÍ ZNAČENÍ		
	<b>IP4</b> STÁVAJÍCÍ DOPRAVNÍ ZNAČENÍ DOČASNĚ ZRUŠENO DLE POPISU		

**POZNÁMKA:**

- Umístění přechodného dopravního značení dle TP č.66 (Zásady pro označování pracovních míst na pozemních komunikacích)
- Stávající dopravní značení v rozporu s přechodnou úpravou provozu bude zneplatněno škrtnutím nebo zakryto.
- Dopravní značení B28 umístěno 7 dní před zahájením stavby.

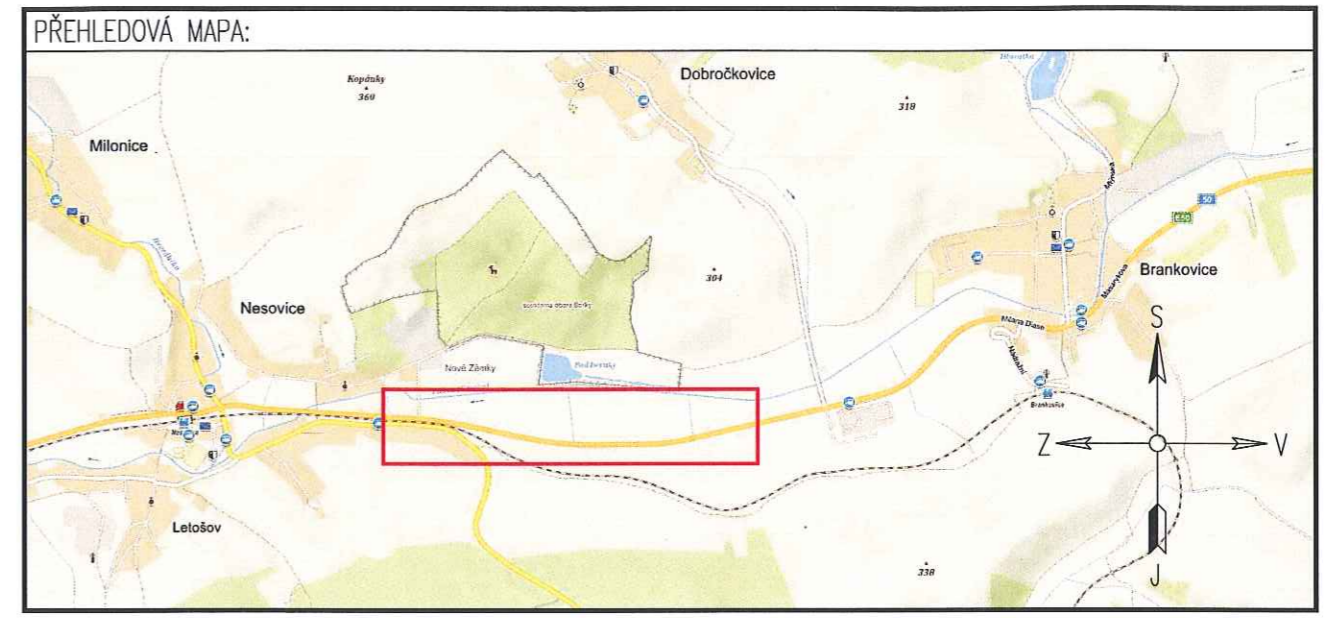


<b>DOTČENÉ ORGÁNY STÁTNÍ SPRÁVY:</b>	<b>ÚČASTNÍCI ŘÍZENÍ:</b>
<p><i>4 doplnění DZ souhlasně.</i>  <i>1.7. 2020</i>  <i>Správa a údržba silnic Jihomoravského kraje,</i>  <i>příspěvková organizace kraje</i>  <i>Žerotínovo náměstí 449/3, 602 00 BRNO</i>  <i>IČO: 709 32 581 (5)</i></p>	

## ETAPA I. + ETAPA II.

ZNAKOM s.r.o. – ZENGROVA 2694/4, 615 00 BRNO, TEL. 602 593 383, ZNAKOM@ZNAKOM.CZ, (PRACOVNÍŠTĚ: RYBNÍČEK 12, 602 00 BRNO)			
Navrhl/vypracoval: <b>David SKALICKÝ</b> podpis: <i>Skalický</i>	Zodpovědný projektant: <b>David SKALICKÝ</b> podpis: <i>Skalický</i>	Ředitel: <b>Radek SUCHOMEL</b> podpis: <i>Suchomel</i>	Zhotovitel: <b>ZNAKOM s.r.o.</b> ZNAKOM s.r.o., ZENGROVA 2694/4, 615 00 BRNO
Technická kontrola: <b>Petr OŠMERA</b> podpis: <i>Ošmera</i>	Hlavní inženýr projektu: <b>Petr OŠMERA</b> podpis: <i>Ošmera</i>		

Kraj:	JIHOMORAVSKÝ	Čís. zakázky:	20Z00793
Okres:	VYŠKOV	Čís. revize:	02
Objednatel:	ŘEDITELSTVÍ SILNIC A DÁLNIC ČR	Datum:	05/2020
Akce:	I/50 NESOVICE - BRANKOVICE - OPRAVA POVRCHU (EXTRAVILÁN)	Formát:	2xA4
Objekt:	DOPRAVNĚ INŽENÝRSKÁ OPATŘENÍ	Měřítko:	1:1000
Příloha:	SITUACE ETAPA I. + ETAPA II. - DOPLNĚNÍ DZ IP10a	Stupeň:	Souprava:
			<b>RDS</b>
		Čís. přílohy:	<b>1.1-VÝŘEZ</b>



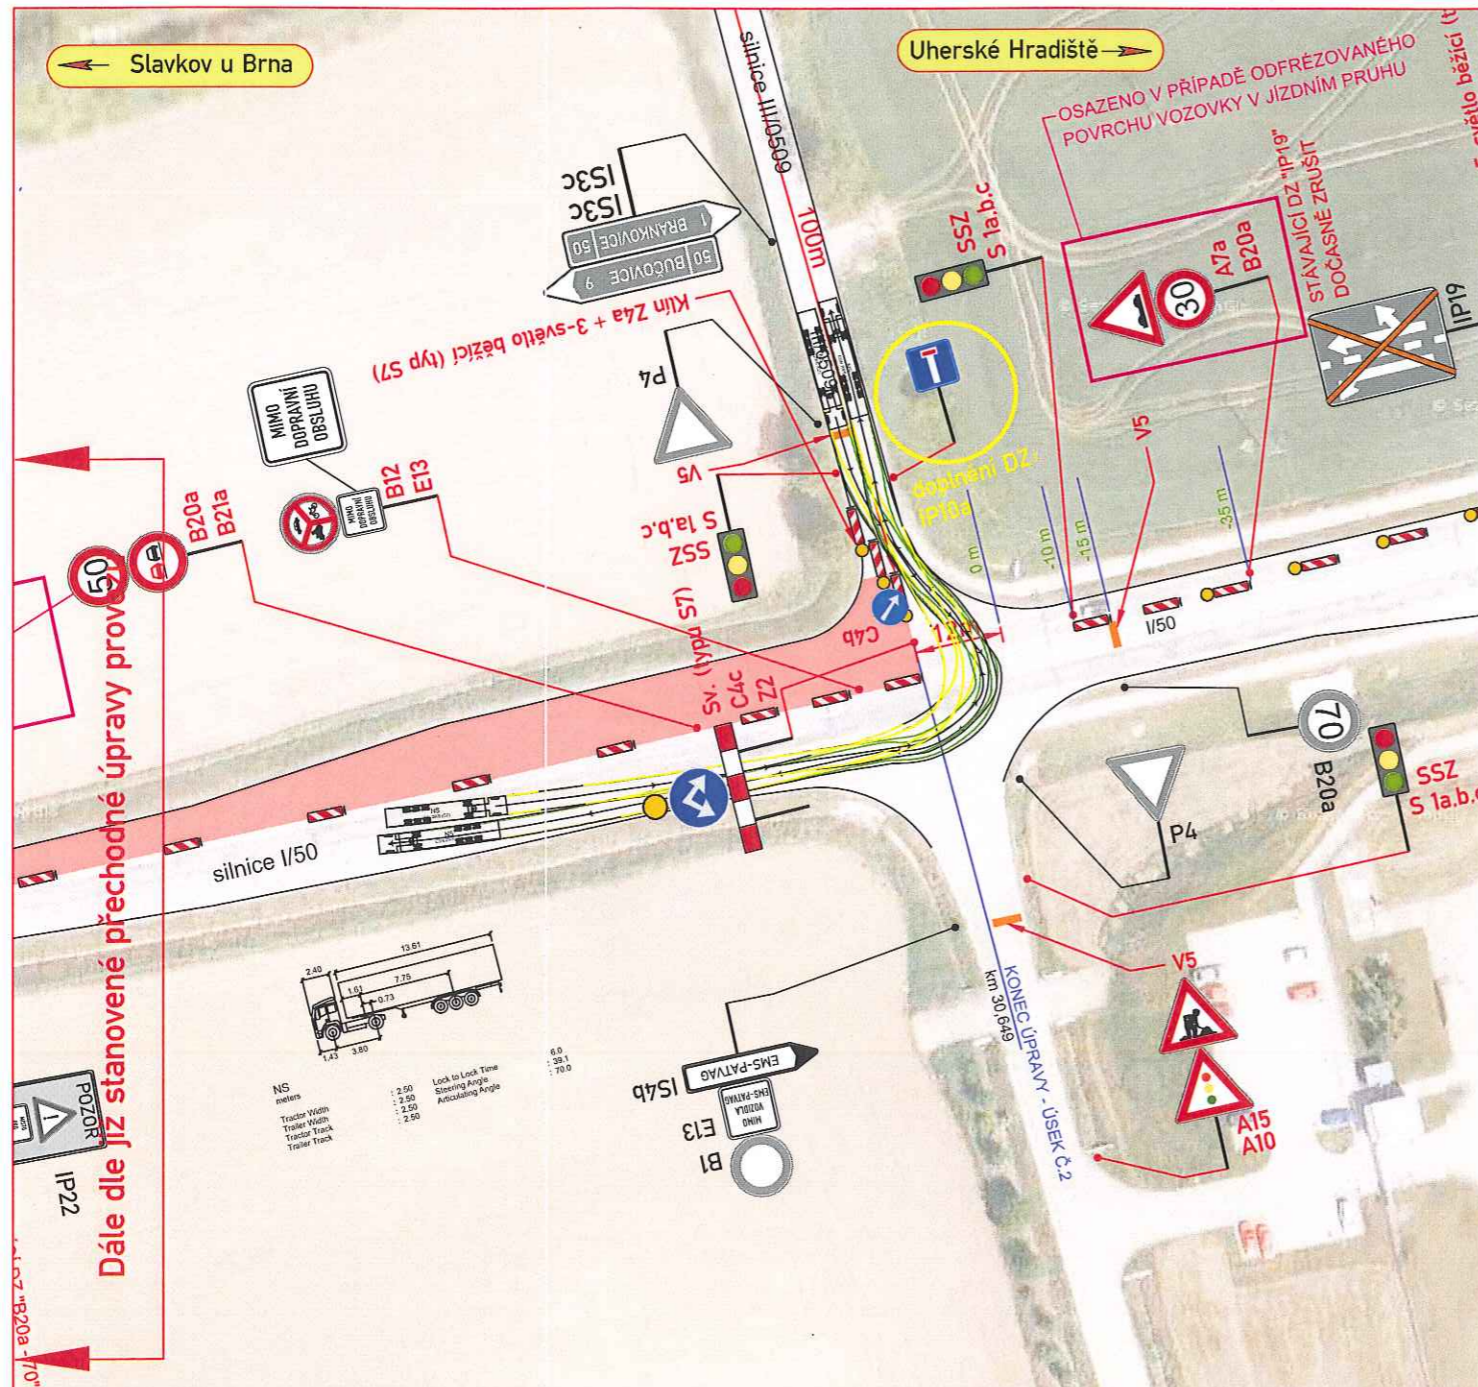


**LEGENDA:**

	<b>A15</b> PŘECHODNÉ DOPRAVNÍ ZNAČENÍ JIŽ STANOVENÉ		PRACOVNÍ MÍSTO ČÁSTEČNÁ UZAVÍRKA (SSZ)
	<b>A15</b> PŘECHODNÉ DOPRAVNÍ ZNAČENÍ DOPLNĚNÍ		
	<b>IP4</b> STÁVAJÍCÍ DOPRAVNÍ ZNAČENÍ		
	<b>IP4</b> STÁVAJÍCÍ DOPRAVNÍ ZNAČENÍ DOČASNĚ ZRUŠENO DLE POPISU		

**POZNÁMKA:**

- Umístění přechodného dopravního značení dle TP č.66 (Zásady pro označování pracovních míst na pozemních komunikacích)
- Stávající dopravní značení v rozporu s přechodnou úpravou provozu bude zneplatněno škrtnutím nebo zakryto.
- Dopravní značení B28 umístěno 7 dní před zahájením stavby.

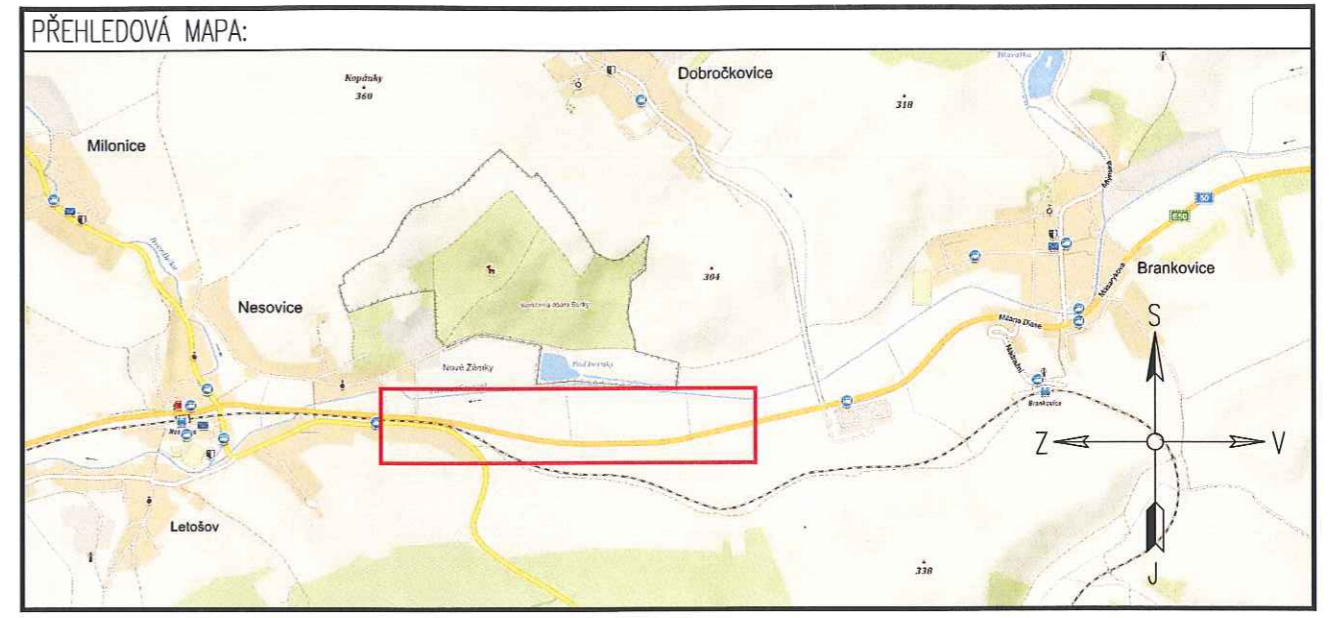

<b>DOTČENÉ ORGÁNY STÁTNÍ SPRÁVY:</b>	<b>ÚČASTNÍCI ŘÍZENÍ:</b>
<p><i>9 doplnění v 82 sešláních.</i>  <i>1.7.2020</i></p> <p>Správa a údržba silnic          Jihomoravského kraje,          příspěvková organizace kraje          Žerotínovo náměstí 449/3, 602 00 BRNO          IČO: 709 32 581 (5)</p>	


## ETAPA III.

ZNAKOM s.r.o. – ZENGOVA 2694/4, 615 00 BRNO, TEL. 602 593 383, ZNAKOM@ZNAKOM.CZ, (PRACOVIŠTĚ: RYBNÍČEK 12, 602 00 BRNO)

Navrhl/vypracoval: <b>David SKALICKÝ</b> podpis: <i>Skalický</i>	Zodpovědný projektant: <b>David SKALICKÝ</b> podpis: <i>Skalický</i>	Ředitel: <b>Radek SUCHOMEL</b> podpis: <i>Suchomel</i>	Zhotovitel: <b>ZNAKOM s.r.o.</b> ZNAKOM s.r.o., ZENGOVA 2694/4, 615 00 BRNO
Technická kontrola: <b>Petr OŠMERA</b> podpis: <i>Ošmera</i>	Hlavní inženýr projektu: <b>Petr OŠMERA</b> podpis: <i>Ošmera</i>		

Kraj:	JIHOMORAVSKÝ	Čís. zakázky:	20Z00793
Okres:	VYŠKOV	Čís. revize:	02
Objednatel:	ŘEDITELSTVÍ SILNIC A DÁLNIC ČR	Datum:	05/2020
Akce:	I/50 NESOVICE - BRANKOVICE - OPRAVA POVRCHU (EXTRAVILÁN)	Formát:	2xA4
Objekt:	DOPRAVNĚ INŽENÝRSKÁ OPATŘENÍ	Měřítko:	1:1000
Příloha:	SITUACE ETAPA III. - DOPLNĚNÍ DZ IP10a	Stupeň:	RDS
		Čís. přílohy:	1.3-VÝŘEZ



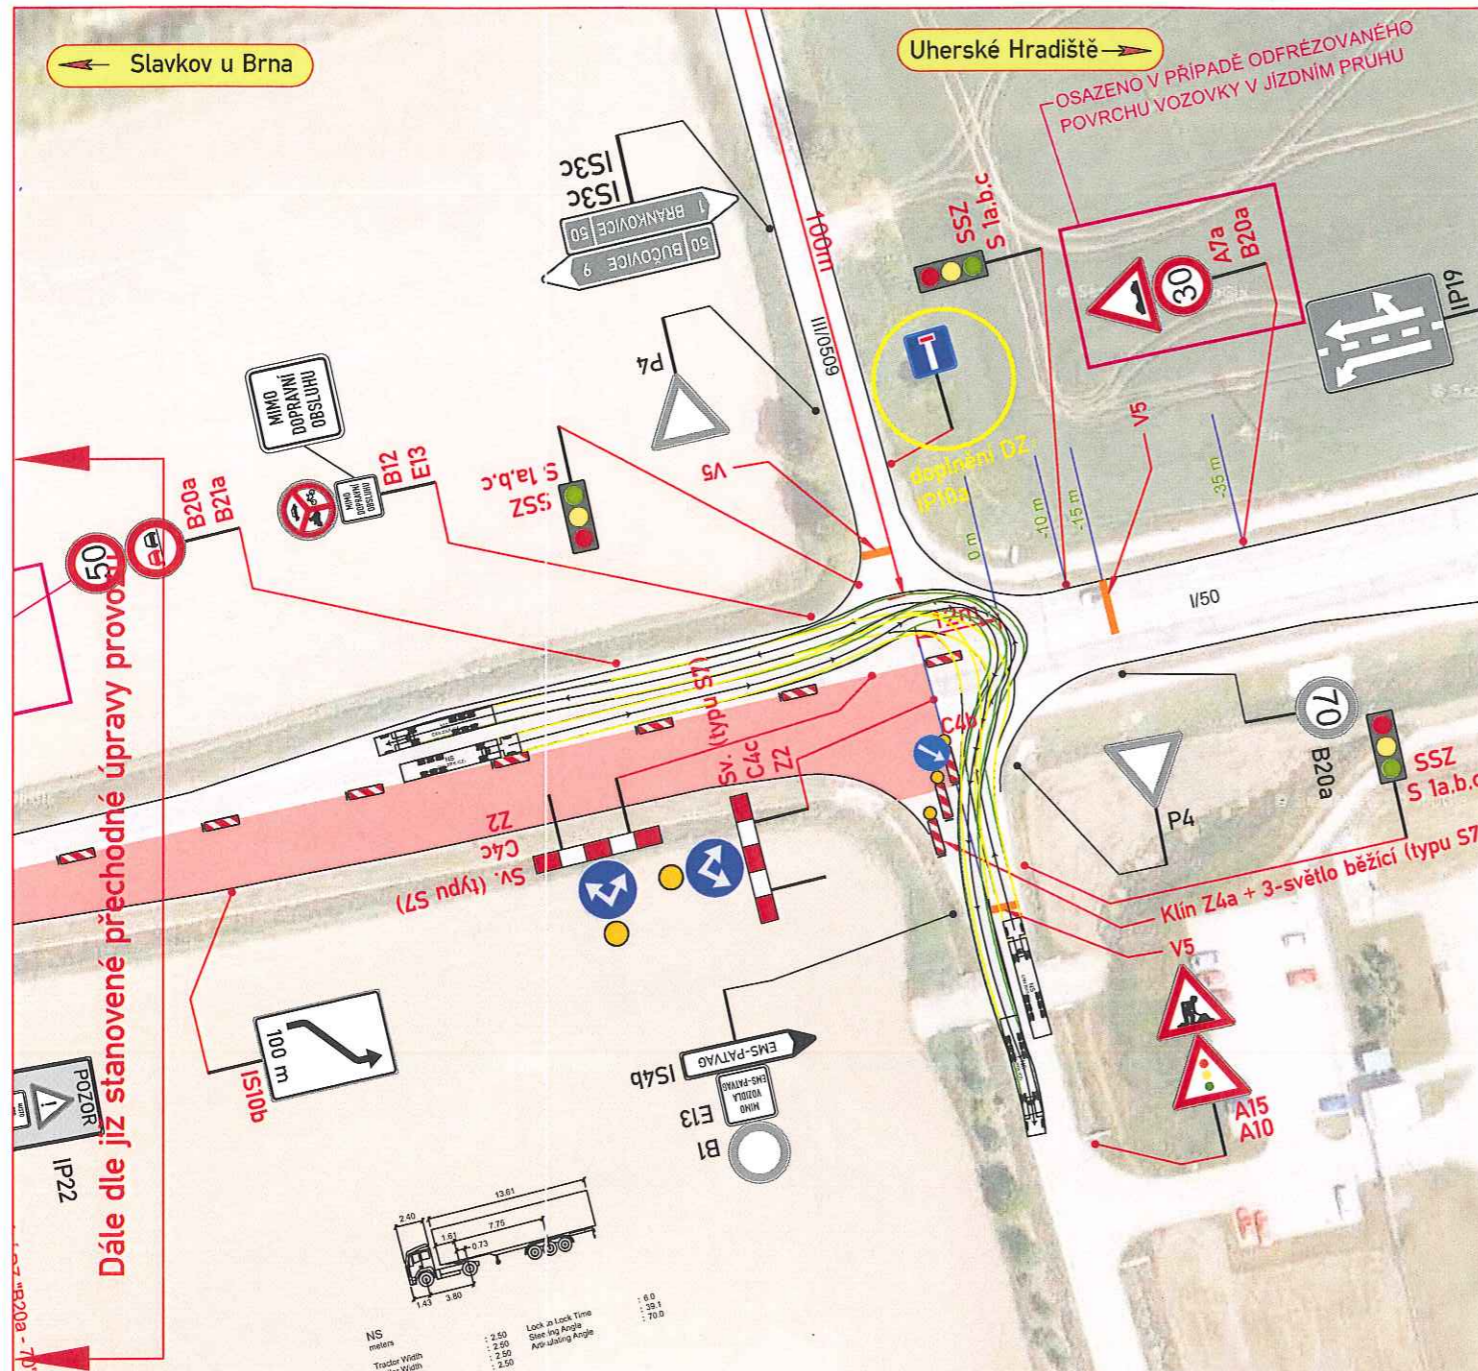


**LEGENDA:**

	<b>A15</b> PŘECHODNÉ DOPRAVNÍ ZNAČENÍ JIŽ STANOVENÉ		PRACOVNÍ MÍSTO ČÁSTEČNÁ UZAVÍRKA (SSZ)
	<b>A15</b> PŘECHODNÉ DOPRAVNÍ ZNAČENÍ DOPLNĚNÍ		
	<b>IP4</b> STÁVAJÍCÍ DOPRAVNÍ ZNAČENÍ		
	<b>IP4</b> STÁVAJÍCÍ DOPRAVNÍ ZNAČENÍ DOČASNĚ ZRUŠENO DLE POPISU		

**POZNÁMKA:**

- Umístění přechodného dopravního značení dle TP č.66 (Zásady pro označování pracovních míst na pozemních komunikacích)
- Stávající dopravní značení v rozporu s přechodnou úpravou provozu bude zneplatněno škrtnutím nebo zakrytím.
- Dopravní značení B28 umístěno 7 dní před zahájením stavby.

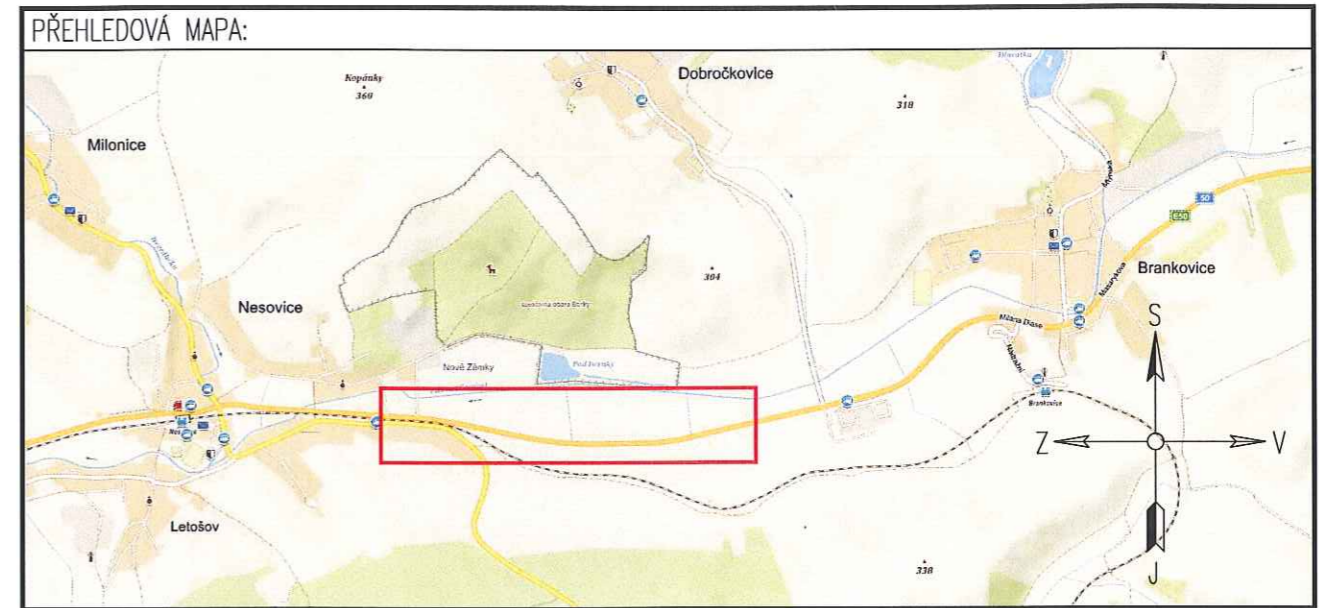


DOTČENÉ ORGÁNY STÁTNÍ SPRÁVY: <i>S doplněním DZ spustíme.</i> 1.7.2020 Správa a údržba silnic Jihomoravského kraje, příspěvková organizace kraje Žerotínovo náměstí 449/3, 602 00 BRNO IČO: 709 32 581	ÚČASTNÍCI ŘÍZENÍ:
---	-------------------

## ETAPA IV.

ZNAKOM s.r.o. – ZENGROVA 2694/4, 615 00 BRNO, TEL. 602 593 383, ZNAKOM@ZNAKOM.CZ, (PRACOVÍŠTĚ: RYBNÍČEK 12, 602 00 BRNO)			
Navrhl/vypracoval: <b>David SKALICKÝ</b> podpis: <i>Skalický</i>	Zodpovědný projektant: <b>David SKALICKÝ</b> podpis: <i>Skalický</i>	Ředitel: <b>Radek SUCHOMEL</b> podpis: <i>Suchomel</i>	Zhotovitel: 
Technická kontrola: <b>Petr OŠMERA</b> podpis: <i>Ošmera</i>	Hlavní inženýr projektu: <b>Petr OŠMERA</b> podpis: <i>Ošmera</i>	ZNAKOM s.r.o., ZENGROVA 2694/4, 615 00 BRNO	

Kraj:	JIHOMORAVSKÝ	Čís. zakázky:	20Z00793
Okres:	VYŠKOV	Čís. revize:	02
Objednatel:	ŘEDITELSTVÍ SILNIC A DÁLNIC ČR	Datum:	05/2020
Akce:	I/50 NESOVICE - BRANKOVICE - OPRAVA POVRCHU (EXTRAVILÁN)	Formát:	2x A4
Objekt:	DOPRAVNĚ INŽENÝRSKÁ OPATŘENÍ	Měřítko:	1:1000
Příloha:	SITUACE ETAPA IV. - DOPLNĚNÍ DZ IP10a	Stupeň:	RDS
		Čís. přílohy:	1.4-VÝŘEZ



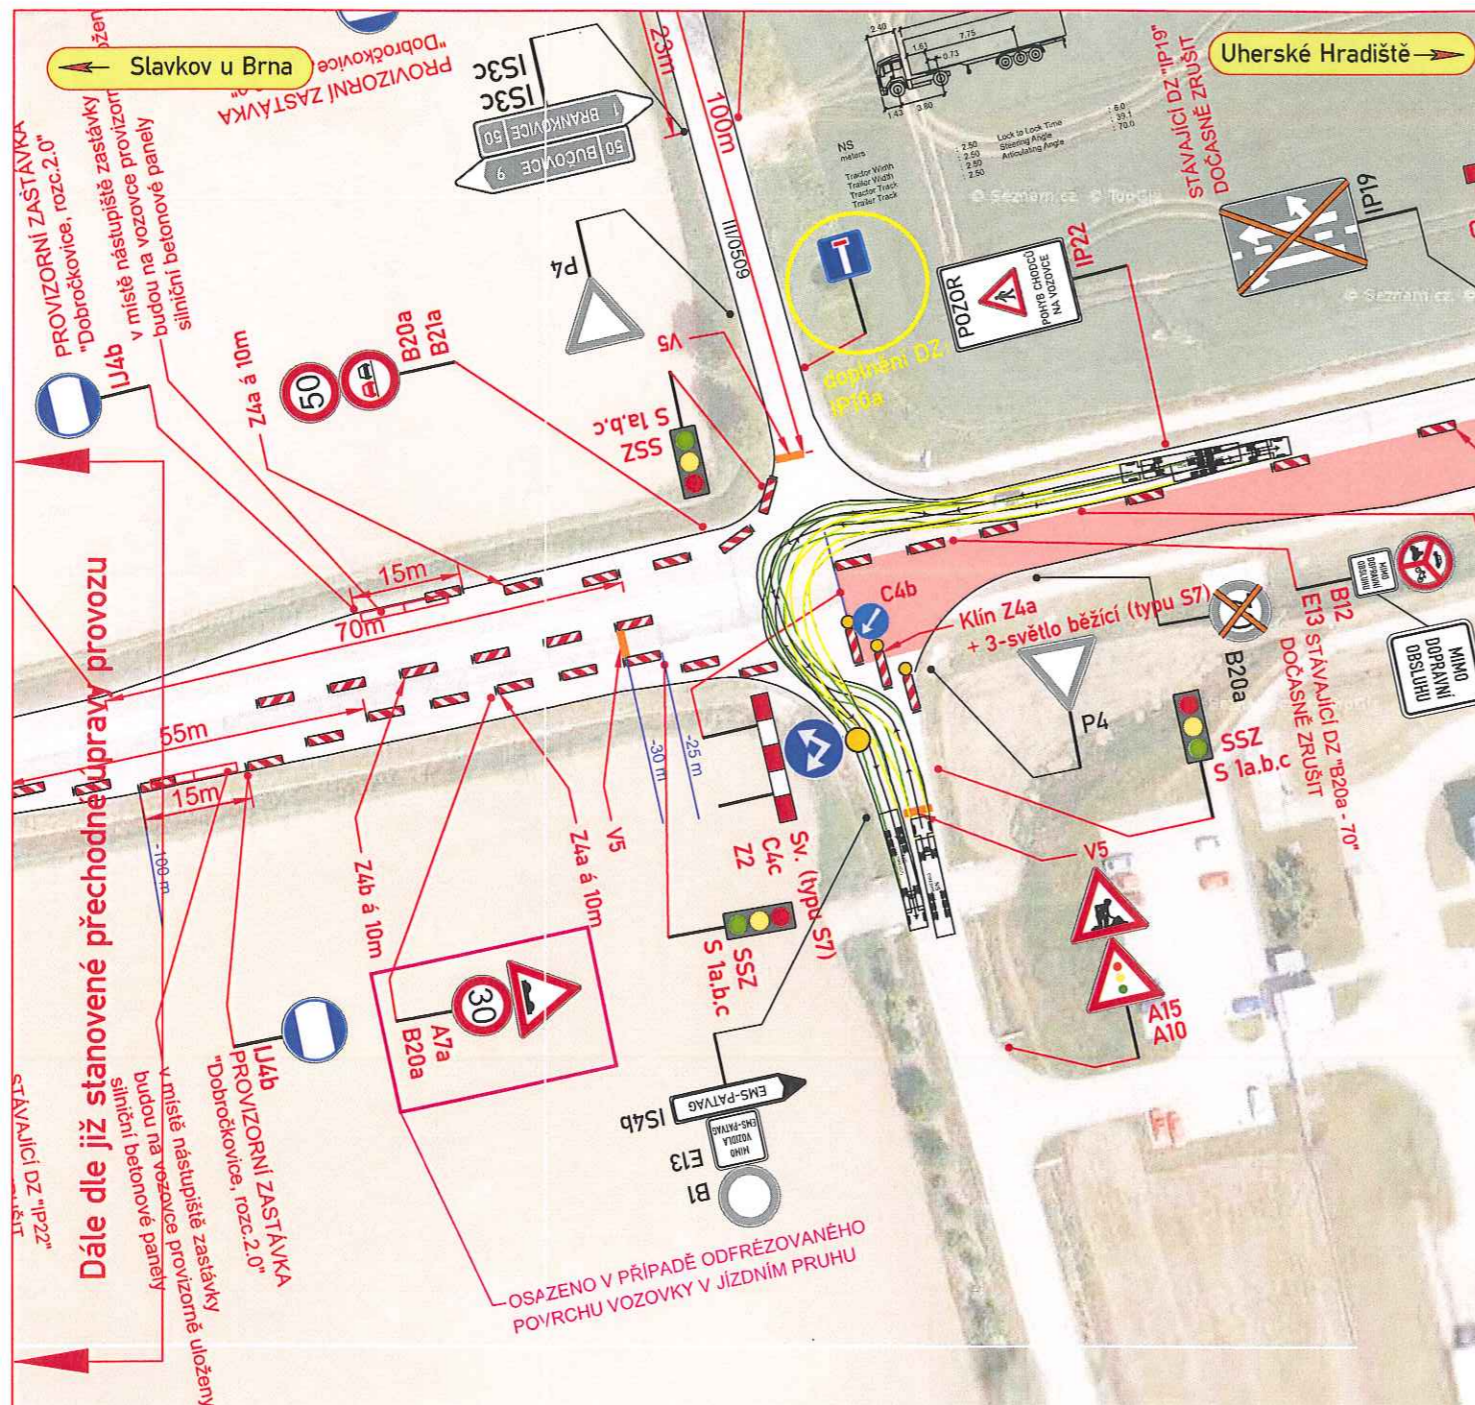


**LEGENDA:**

	PŘECHODNÉ DOPRAVNÍ ZNAČENÍ JIŽ STANOVENÉ		PRACOVNÍ MÍSTO ČÁSTEČNÁ UZÁVÍRKA (SSZ)
	PŘECHODNÉ DOPRAVNÍ ZNAČENÍ DOPLNĚNÍ		
	STÁVAJÍCÍ DOPRAVNÍ ZNAČENÍ		
	STÁVAJÍCÍ DOPRAVNÍ ZNAČENÍ DOČASNĚ ZRUŠENO DLE POPISU		

**POZNÁMKA:**

- Umístění přechodného dopravního značení dle TP č.66 (Zásady pro označování pracovních míst na pozemních komunikacích)
- Stávající dopravní značení v rozporu s přechodnou úpravou provozu bude zneplatněno škrtnutím nebo zakryto.
- Dopravní značení B28 umístěno 7 dní před zahájením stavby.

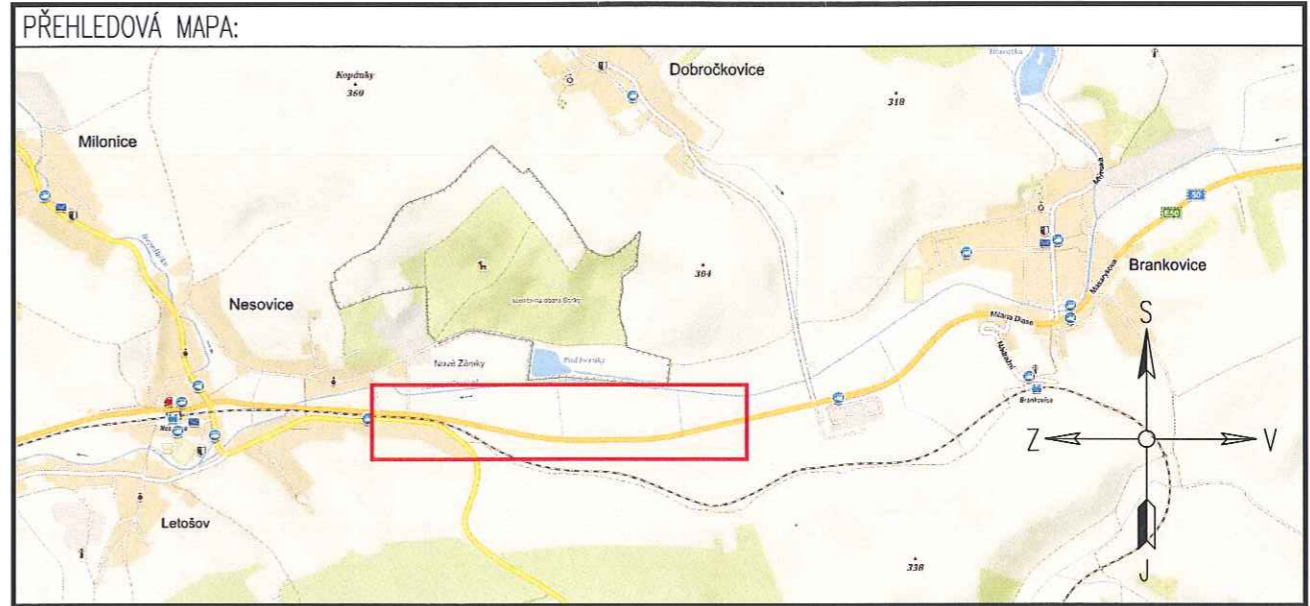


<b>DOTČENÉ ORGÁNY STÁTNÍ SPRÁVY:</b>	<b>ÚČASTNÍCI ŘÍZENÍ:</b>
<p><i>Je doplněním DZ smlouvy 1.7.2020 9!</i></p> <p><i>Správa a údržba silnic Jihomoravského kraje, příspěvková organizace kraje Žemínovo náměstí 449/3, 602 00 BRNO IČO: 709 32 581 (5)</i></p>	

## ETAPA V.

ZNAKOM s.r.o. – ZENGROVA 2694/4, 615 00 BRNO, TEL. 602 593 383, ZNAKOM@ZNAKOM.CZ, (PRACOVIŠTĚ: RYBNÍČEK 12, 602 00 BRNO)			
Navrh/vypracoval: David SKALICKÝ podpis: <i>Skalický</i>	Zodpovědný projektant: David SKALICKÝ podpis: <i>Skalický</i>	Ředitel: Radek SUCHOMEL	Zhotovitel: 
Technická kontrola: Petr OŠMERA podpis: <i>Ošmera</i>	Hlavní inženýr projektu: Petr OŠMERA podpis: <i>Ošmera</i>	ZNAKOM s.r.o., ZENGROVA 2694/4, 615 00 BRNO	

Kraj:	JIHOMORAVSKÝ	Čís. zakázky:	20Z00793
Okres:	VYŠKOV	Čís. revize:	02
Objednatel:	ŘEDITELSTVÍ SILNIC A DÁLNIC ČR	Datum:	05/2020
Akce:	I/50 NESOVICE - BRANKOVICE - OPRAVA POVRCHU (EXTRAVILÁN)	Formát:	2xA4
Objekt:	DOPRAVNĚ INŽENÝRSKÁ OPATŘENÍ	Měřítko:	1:1000
Příloha:	SITUACE ETAPA V. - DOPLNĚNÍ DZ IP10a	Stupeň:	RDS
		Čís. přílohy:	1.5-VÝŘEZ



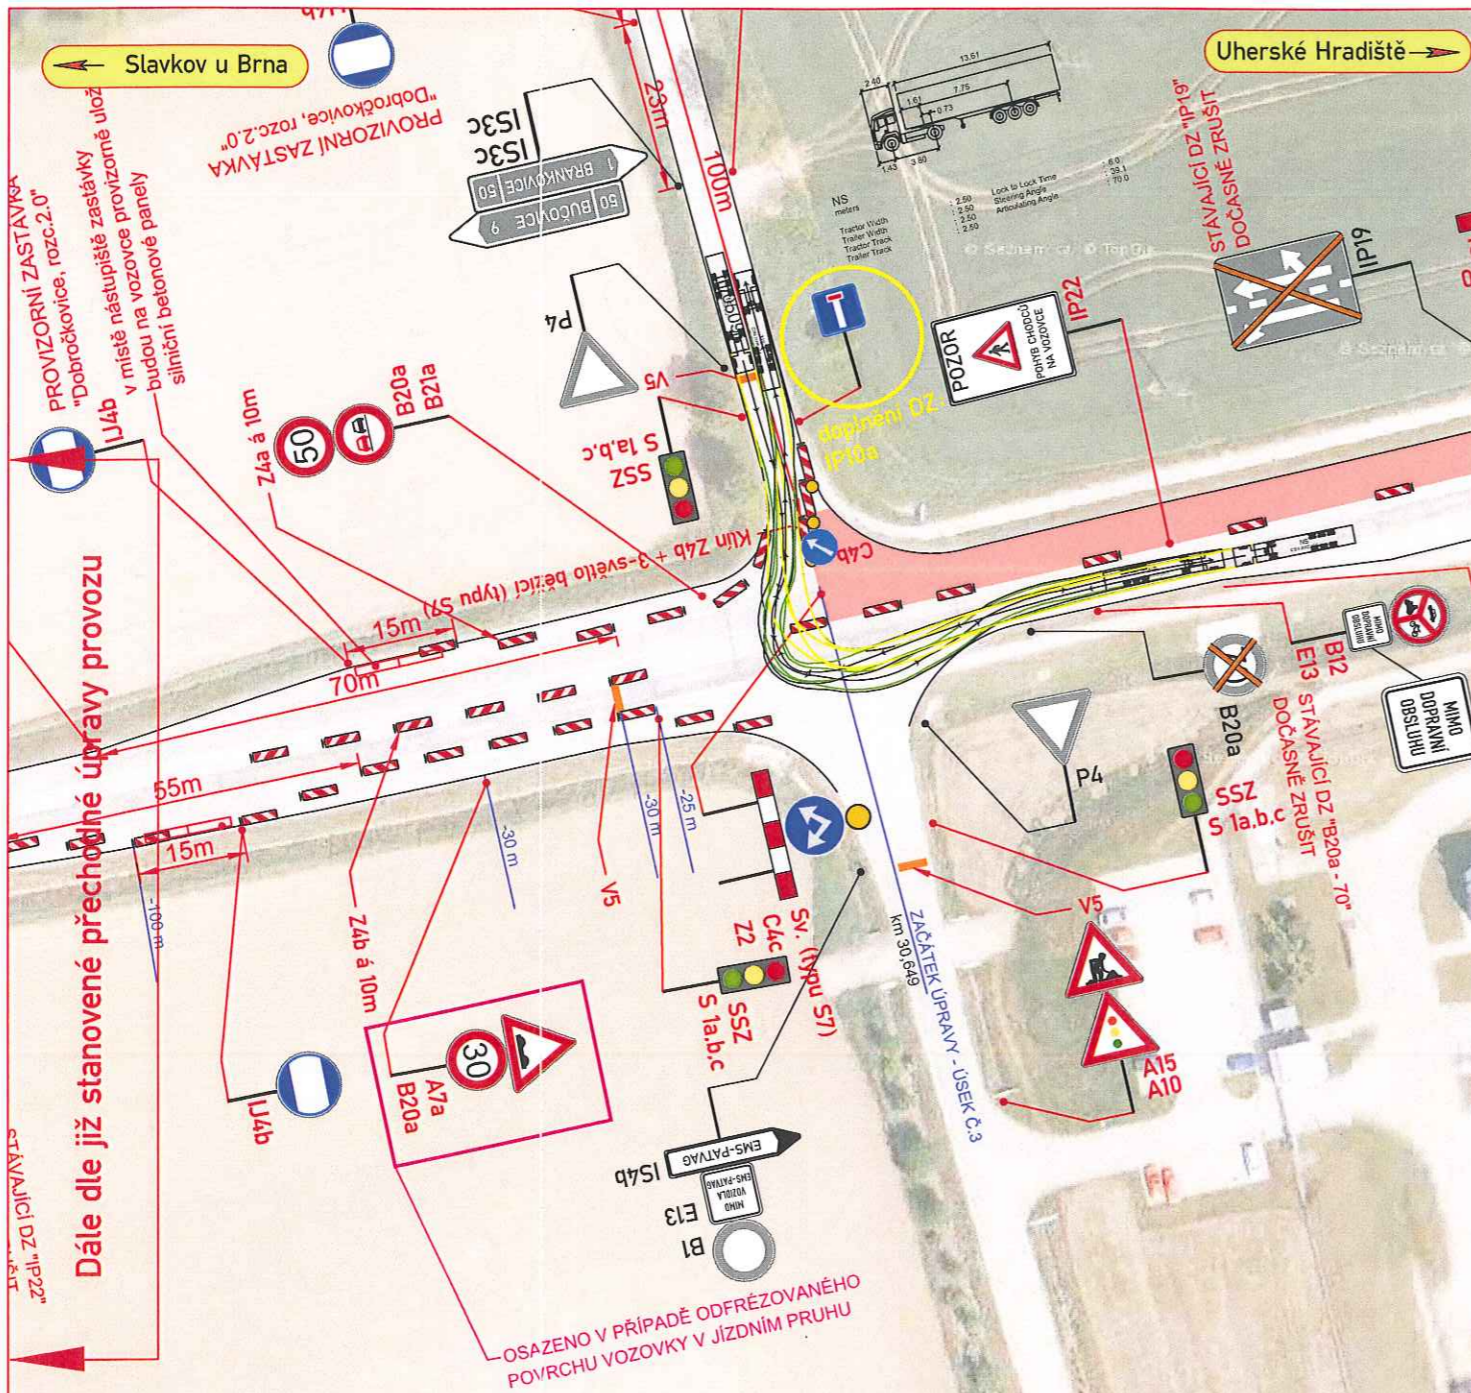


**LEGENDA:**

	A15 PŘECHODNÉ DOPRAVNÍ ZNAČENÍ JIŽ STANOVENÉ		PRACOVNÍ MÍSTO ČÁSTEČNÁ UZAVÍRKA (SSZ)
	A15 PŘECHODNÉ DOPRAVNÍ ZNAČENÍ DOPLNĚNÍ		
	IP4 STÁVAJÍCÍ DOPRAVNÍ ZNAČENÍ		
	IP4 STÁVAJÍCÍ DOPRAVNÍ ZNAČENÍ DOČASNĚ ZRUŠENO DLE POPISU		

**POZNÁMKA:**

- Umístění přechodného dopravního značení dle TP č.66 (Zásady pro označování pracovních míst na pozemních komunikacích)
- Stávající dopravní značení v rozporu s přechodnou úpravou provozu bude zneplatněno škrtnutím nebo zakryto.
- Dopravní značení B28 umístěno 7 dní před zahájením stavby.

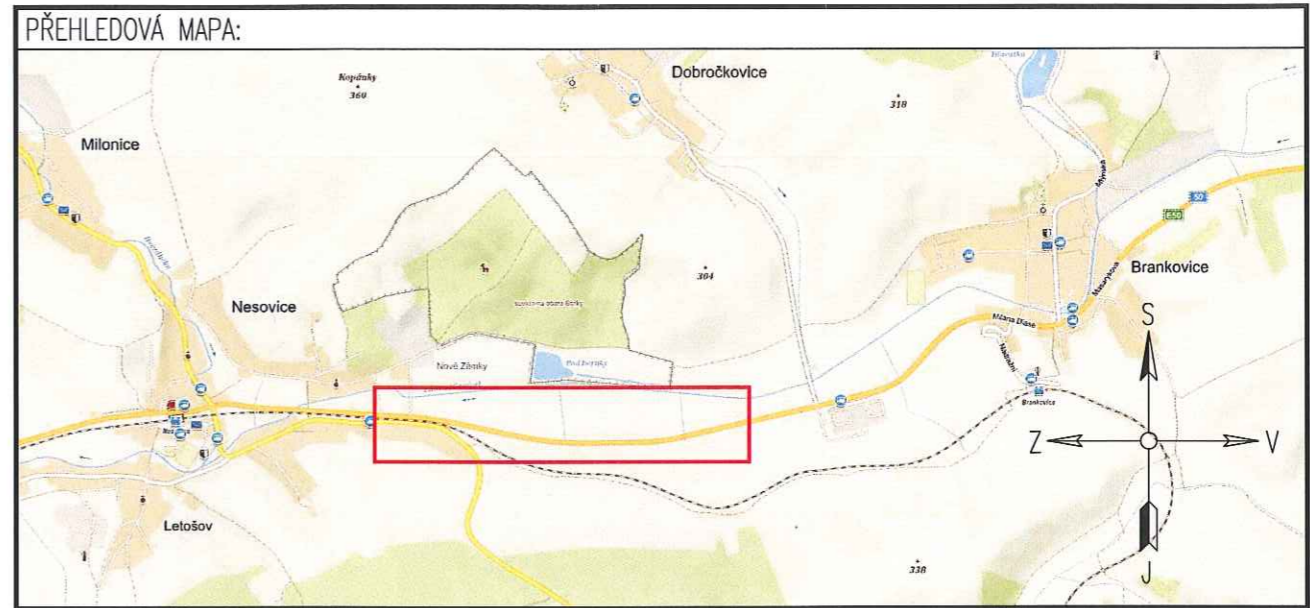

DOTČENÉ ORGÁNY STÁTNÍ SPRÁVY: <i>9 doplněním 12 souhlasně.</i> 1.7.2020 Správa a údržba silnic jihomoravského kraje, příspěvková organizace kraje Zerolínovo náměstí 449/3, 602 00 BRNO IČO: 709 32 581	ÚČASTNÍCI ŘÍZENÍ:
--	-------------------

## ETAPA VI.

ZNAKOM s.r.o. – ZENGROVA 2694/4, 615 00 BRNO, TEL. 602 593 383, ZNAKOM@ZNAKOM.CZ, (PRACOVIŠTĚ: RYBNÍČEK 12, 602 00 BRNO)			
Navrhl/vypracoval: David SKALICKÝ podpis: <i>Skalický</i>	Zodpovědný projektant: David SKALICKÝ podpis: <i>Skalický</i>	Ředitel: Radek SUCHOMEL podpis: <i>Suchomel</i>	Zhotovitel: 
Technická kontrola: Petr OŠMERA podpis: <i>Ošmera</i>	Hlavní inženýr projektu: Petr OŠMERA podpis: <i>Ošmera</i>	ZNAKOM s.r.o., ZENGROVA 2694/4, 615 00 BRNO	

Kraj:	JIHOMORAVSKÝ	Čís. zakázky:	20Z00793
Okres:	VYŠKOV	Čís. revize:	02
Objednatel:	ŘEDITELSTVÍ SILNIC A DÁLNIC ČR	Datum:	05/2020
Akce:	I/50 NESOVICE - BRANKOVICE - OPRAVA POVRCHU (EXTRAVILÁN)	Formát:	2xA4
Objekt:	DOPRAVNĚ INŽENÝRSKÁ OPATŘENÍ	Měřítko:	1:1000
Příloha:	SITUACE ETAPA VI. - DOPLNĚNÍ DZ IP10a	Stupeň:	Souprava:
			RDS
		Čís. přílohy:	1.6-VÝŘEZ