

Městys Brankovice  
Náměstí 101  
683 33 Brankovice

## **Záměr prodeje pozemků v k.ú. Brankovice**

**Městys Brankovice oznamuje záměr prodeje stavebních pozemků  
v lokalitě Padělky dle přiloženého situačního výkresu:**

pozemek č. 1 – výměra cca 873 m <sup>2</sup>	pozemek č. 10 – výměra cca 750 m <sup>2</sup>
pozemek č. 2 – výměra cca 750 m <sup>2</sup>	pozemek č. 11 – výměra cca 790 m <sup>2</sup>
pozemek č. 5 – výměra cca 750 m <sup>2</sup>	pozemek č. 12 – výměra cca 750 m <sup>2</sup>
pozemek č. 6 – výměra cca 750 m <sup>2</sup>	pozemek č. 13 – výměra cca 660 m <sup>2</sup>
pozemek č. 7 – výměra cca 750 m <sup>2</sup>	pozemek č. 14 – výměra cca 660 m <sup>2</sup>
pozemek č. 8 – výměra cca 750 m <sup>2</sup>	pozemek č. 15 – výměra cca 646 m <sup>2</sup>
pozemek č. 9 – výměra cca 750 m <sup>2</sup>	pozemek č. 16 – výměra cca 645 m <sup>2</sup>

Stavební pozemky č. 3 a 4 nejsou předmětem záměru prodeje.


Bližší informace poskytne starosta městyse Ing. Vladimír Procházka  
na tel. čísle 724 162 817.

Ing. Vladimír Procházka  
starosta městyse




Vyvěšeno: 14.10.2020




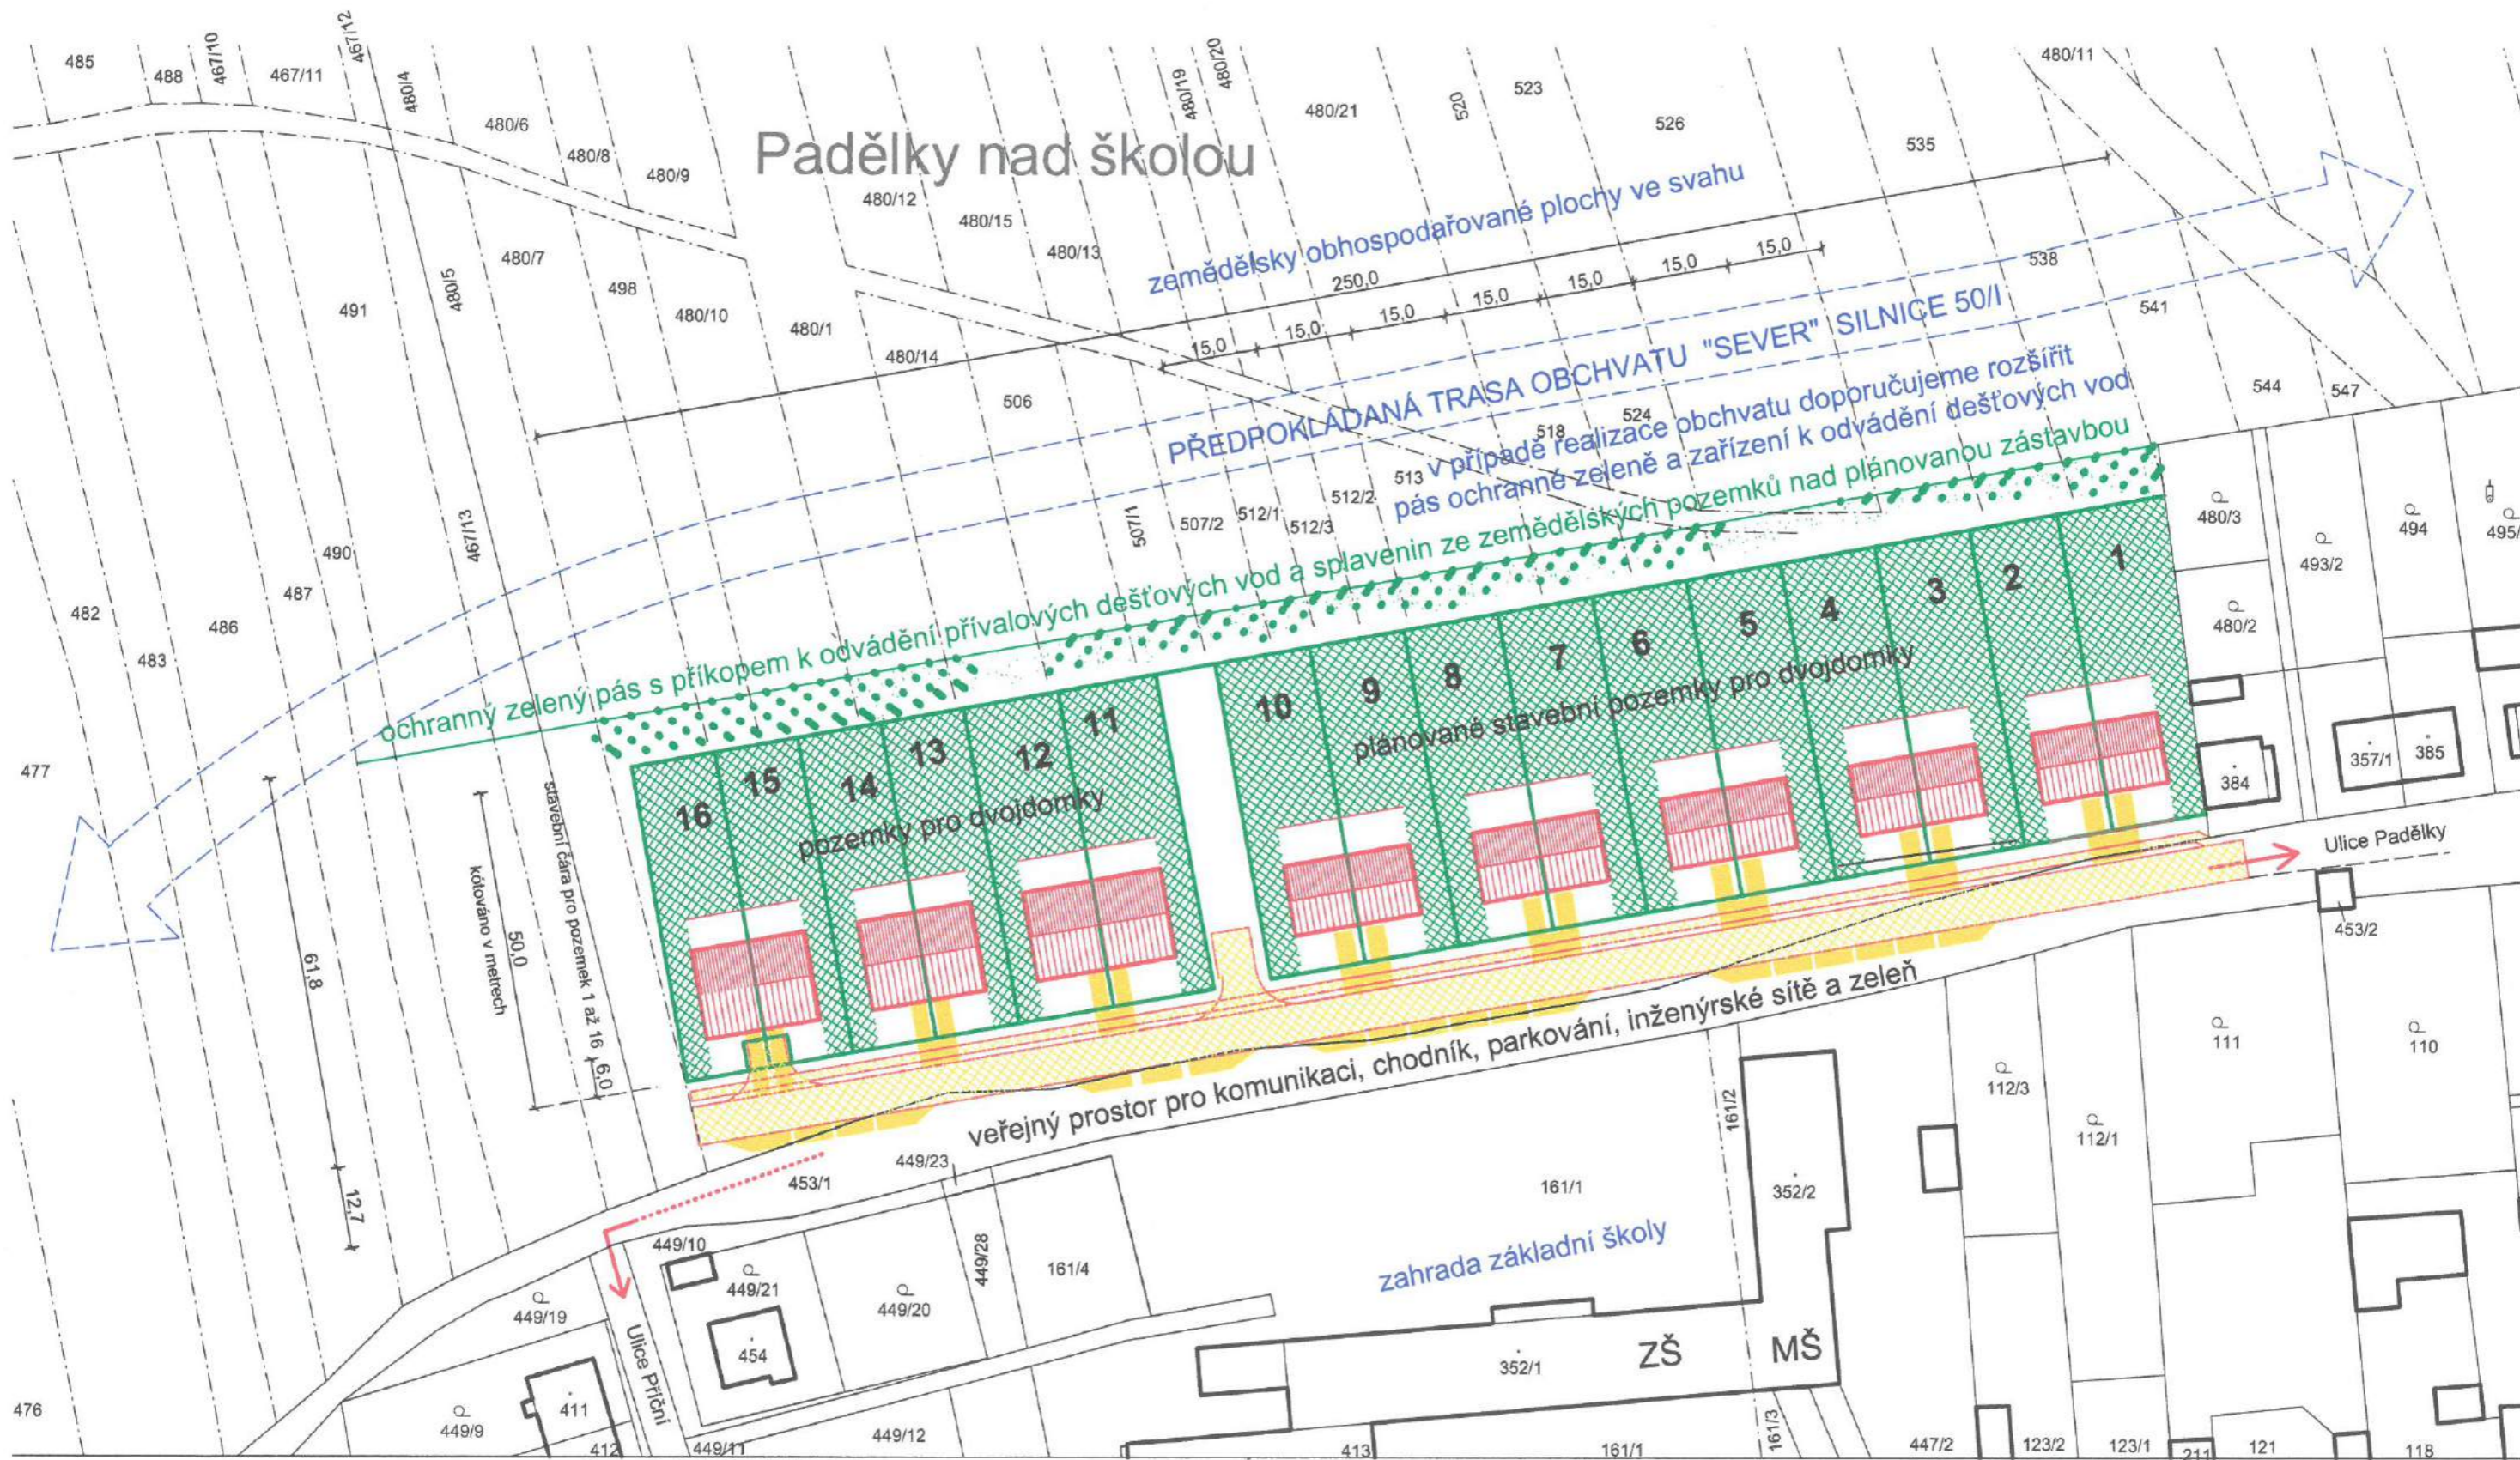


Sňato:


e-mail:oubrankovice@seznam.cz

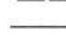

**LEGENDA**

-  plánovaná stavba rodinného domu dvojdomek s garáží, sedlová střecha hřeben rovnoběžně s uliční čarou
-  plocha soukromé zeleně na ploše pozemku u rodinného domu
-  plocha ochranné zeleně proti splaveninám a půdní erozi

-  hranice pozemků
-  hranice pozemků v terénu neznatelné
-  hranice pozemků stávajících staveb
-  dílčí pomocné hrany a dělení pozemků
-  hranice nově plánovaných pozemků pro RD
-  plánovaná komunikace vozidlové, chodník - parkování a případný vjezd do garáže

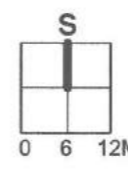

Vypracoval : Ing.arch. Karel Holoubek, autorizovaný architekt a kolektiv Tržiště 15, 682 01 Vyškov		ČKA 01446
Investor - Městys BRANKOVICE Náměstí 101 Brankovice 683 32		zak.č. 1011 / 2020
<b>ÚZEMNÍ STUDIE PADĚLKY</b>		
lokality pro výstavbu rodinných domů v k.ú. Brankovice		měř. 1: 1000
Obsah : Návrh zástavby - var.5 ( dvojdomy )		výkres č. <b>15</b>

**Žádost o koupi stavebního pozemku pro stavbu rodinného domu  
v městysu Brankovice – lokalitě Padělky**

Žadatelé:

- 1) Jméno a příjmení: .....
- Rodné číslo: .....
- Ulice, čp.: .....
- PSČ, obec: .....
- Tel. č.: .....
- E-mail: .....
- 
- 2) Jméno a příjmení: .....
- Rodné číslo: .....
- Ulice, čp.: .....
- PSČ, obec: .....
- Tel. č.: .....
- E-mail: .....

**Mám/e zájem o pozemek č. ...., s výměrou: .....m<sup>2</sup>.**

Žadatel/é tímto v souladu se zákonem č. 101/2000 Sb. o ochraně osobních údajů a o změně některých zákonů, v platném znění, dává/dávají Městysu Brankovice souhlas ke zpracování svých osobních údajů uvedených shora v nezbytném rozsahu pro účely převodu pozemků včetně souvisejících účelů.

Datum: ..... Podpis žadatele/ů: .....

.....