Slavkov u Brna
Uherské Hradiště
70 B20a
B21a
P2
E7b A31b
B17 E7b
A30 E7b A31a
B21a
Klín Z4a
IS13
IZ4a
NESOVICE
B20a
STÁVAJÍCÍ DZ "B20a - 70" DOČASNĚ ZRUŠIT
I/50
10m
B21a B20a
STÁVAJÍCÍ DZ "B20a - 70" DOČASNĚ ZRUŠIT
-120 m
-100 m
-50 m
-15 m
-10 m
0 m
V5
ZAČÁTEK ÚPRAVY - ÚSEK Č.1
km 26.829
A15 fluo.
A10 fluo.
B12 E13
MIMO DOPRAVNÍ OBSLUHU
B21b
STÁVAJÍCÍ DZ "B21b" DOČASNĚ ZRUŠIT
A7a
S52 S 1a,b,c
B20a 50
30
IZ4b
oboustranná směrovací deska Z4a,b á 20m
min. 3,00m
OSAZENO V PŘÍPADĚ ODFRÉZOVANÉHO POVRCHU VOZOVKY V JÍZDNÍM PRUHU
50 B20a
B21a
450 m
oboustranná směrovací deska Z4a,b á 20m
Klín Z4a + 3-světlo běžící (typu S7)
C4b
10m
KONEC OPRAVY - ÚSEK Č.1
km 28.800
SSZ S 1a,b,c
V5
A7a 30 B20a
STÁVAJÍCÍ DZ "B21b" DOČASNĚ ZRUŠIT
B21b
50 B20a
B21a
B20b 50
30
50m
A10 fluo.
70 B20a
B21a
A15 fluo.
E3a (600m)
600m
B12 E13
MIMO DOPRAVNÍ OBSLUHU
P4
S
Z
V
J
IS4b
B1 E13
IS3b IS4c
IP19
70 B20a
POZOR
IP22
80 B20a
P1

LEGENDA:

A15	PŘECHODNÉ DOPRAVNÍ ZNAČENÍ
IP4	STÁVAJÍCÍ DOPRAVNÍ ZNAČENÍ
IP4	STÁVAJÍCÍ DOPRAVNÍ ZNAČENÍ DOČASNĚ ZRUŠENO DLE POPISU
🟥	PRACOVNÍ MÍSTO ČÁSTEČNÁ UZAVÍRKA (SSZ)

POZNÁMKA:
- *Umístění přechodného dopravního značení dle TP č.66 (Zásady pro označování pracovních míst na pozemních komunikacích)*
- *Stávající dopravní značení v rozporu s přechodnou úpravou provozu bude zneplatněno škrtnutím nebo zakryto.*
- *Dopravní značení B28 umístěno 7 dní před zahájením stavby.*

PŘEHLEDOVÁ MAPA:

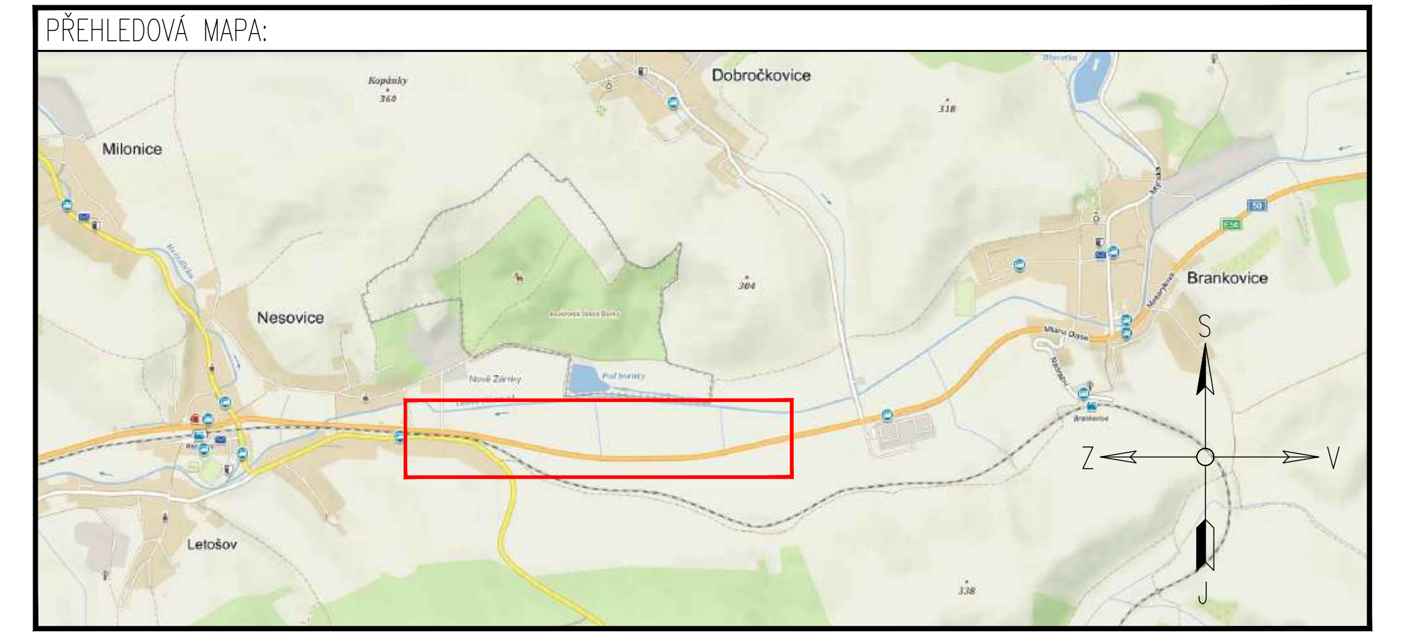
Milonice
Dobročkovice
Nesovice
Brankovice
Letošov
S
Z
V
J

DOTČENÉ ORGÁNY STÁTNÍ SPRÁVY:	ÚČASTNÍCI ŘÍZENÍ:

ETAPA II.

ZNAKOM s.r.o. – ZENGROVA 2694/4, 615 00 BRNO, TEL. 602 593 383, ZNAKOM@ZNAKOM.CZ, (PRACOVIŠTĚ: RYBNÍČEK 12, 602 00 BRNO)

Navrhl/vypracoval: David SKALICKÝ podpis:	Zodpovědný projektant: David SKALICKÝ podpis:	Ředitel: Radek SUCHOMEL	Zhotovitel: ZNAKOM s.r.o. ZNAKOM s.r.o., ZENGROVA 2694/4, 615 00 BRNO
Technická kontrola: Petr OŠMERA podpis:	Hlavní inženýr projektu: Petr OŠMERA podpis:		

Kraj:	JIHOMORAVSKÝ	Čís. zakázky:	20Z00793
Okres:	VYŠKOV	Čís. revize:	02
Objednatel:	ŘEDITELSTVÍ SILNIC A DÁLNIC ČR	Datum:	05/2020
Akce:	I/50 NESOVICE - BRANKOVICE - OPRAVA POVRCHU (EXTRAVILÁN)	Formát:	297x2130
		Měřítko:	1:1000
Objekt:	DOPRAVNĚ INŽENÝRSKÁ OPATŘENÍ	Stupeň: RDS	Souprava:
Příloha:	SITUACE ETAPA II.	Čís. přílohy: 1.2	