


ÚPLNÁ UZAVÍRKA - OBEC NESOVICE_ČÁST 1

KŘÍŽOVATKY NA SIL. I/50 NESOVICE - NOVÉ ZÁMKY

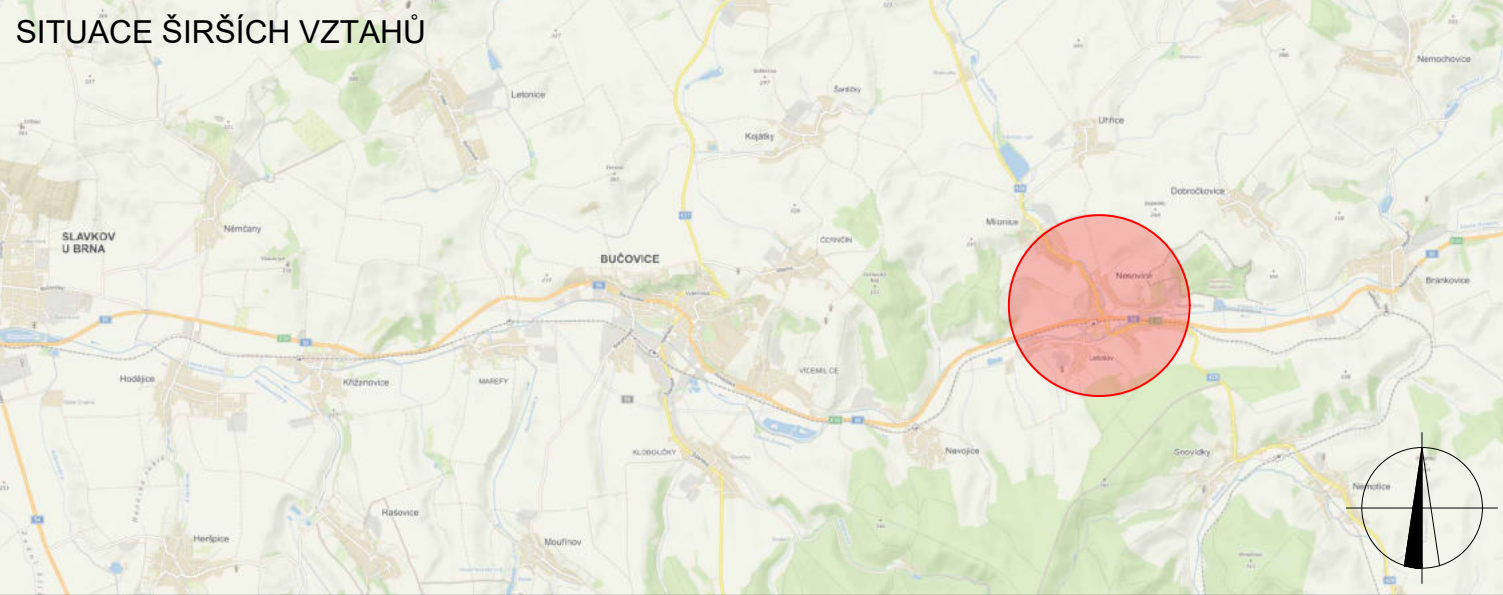

POLICIE ČESKÉ REPUBLIKY - KŘP Č.j.: KRPB - / Č.j.-2021 - 060001		
PLATNOST TOHOTO VYJÁDRĚNÍ JE 1 ROK. V dne	SOUHLASÍME S PDZ, ZUK, UZÁVÍRKOU A OBJÍZDNOU TRASOU. V dne	SOUHLASÍME S PDZ, ZUK, UZÁVÍRKOU A OBJÍZDNOU TRASOU. V dne



LEGENDA	
P6 TRVALE SVISLÉ DOPRAVNÍ ZNAČENÍ	ZABOR: KOMUNIKACE
P6 DOČASNĚ ZNEPLATNĚNÉ TRVALE DOPRAVNÍ ZNAČENÍ	MÍSTNÍ KOMUNIKACE - PRŮJEZD PRO LINKOVÝ BUS
P6 NAVRŽENÉ PŘECHODNÉ DOPRAVNÍ ZNAČENÍ	P6 NAVRŽENÉ PŘECHODNÉ DOPRAVNÍ ZNAČENÍ OSAZENO 7 DNI PŘED UZÁVÍRKOU
P6 NAVRŽENÉ PŘECHODNÉ DOPRAVNÍ ZNAČENÍ OSAZENO 7 DNI PŘED ZAČÁTKEM UZÁVÍRKY - ZUŠTÁVÁ PO CELOU DOBU UZÁVÍRKY	P6 NAVRŽENÉ PŘECHODNÉ DOPRAVNÍ ZNAČENÍ - sil. II/150 - KÚJMK

Použití dopravních značení bude v základní velikosti a v reflektním provedení II.1. K návrhu dopravních značení bylo využito TP 65 Základy pro dopravní značení na pozemních komunikacích, TP 66 Základy pro označování pracovních míst na pozemních komunikacích, II. vydání.		
VYPRACOVAL: Kateřina Sofková, DiS.		DoZBos s.r.o. Ošakara Kubina 17 680 01 Borkovnice E-mail: dozbos@dozbos.cz www.dozbos.cz
KONTROLOVAL: Ing. Mgr. Josef Janík		
NAZEV AKCE:	DATUM: 08/2022	
"II/429 BOHDALICE - NESOVICE, 4. STAVBA (km 6,507 - 8,449)"		
NAZEV PŘÍLOHY:	FORMÁT: 1155 X 594	
SITUACE DOPRAVNĚ-INŽENÝRSKÝCH OPATŘENÍ		
OBSAH:	ČÍSLO ZNAČEKY: 182/2022	
ÚPLNÁ UZAVÍRKA - OBEC NESOVICE_ČÁST 1		ČÍSLO PŘÍLOHY: 1