


ÚPLNÁ UZAVÍRKA - OBEC MILONICE_ČÁST 2




POLICIE ČESKÉ REPUBLIKY - KRP

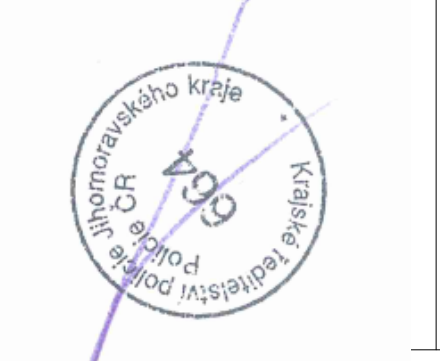

SOUHLASÍME S POZ. ZUK. UZAVÍRKO
A OBJÍZDNOU TRASOU.
V dne

SOUHLASÍME S POZ. ZUK. UZAVÍRKO
A OBJÍZDNOU TRASOU.
V dne

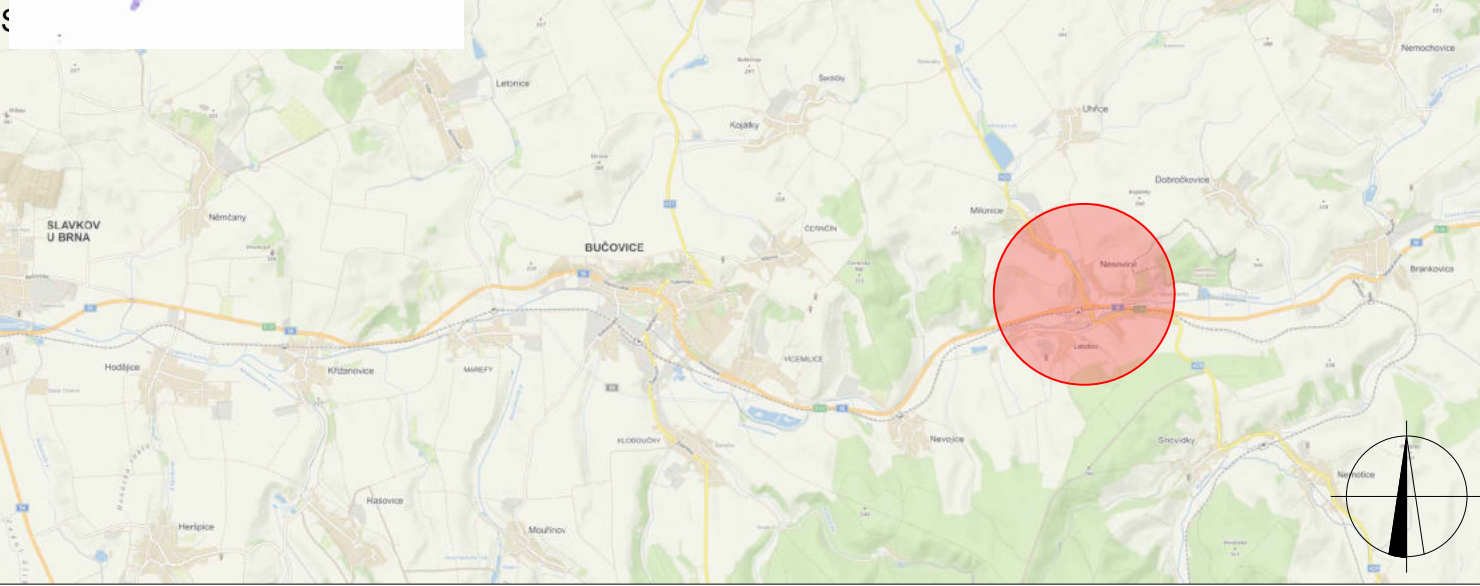


LEGENDA

 TRVALE SVISLÉ
DOPRAVNÍ ZNAČENÍ

 DOČASNĚ ZNEPLATNĚNÉ
TRVALE
DOPRAVNÍ ZNAČENÍ

 NAVRŽENÉ PŘECHODNÉ
DOPRAVNÍ ZNAČENÍ

 NAVRŽENÉ PŘECHODNÉ
DOPRAVNÍ ZNAČENÍ
OSAŽENO 7 DNI PŘED
ZAČÁTKEM UZAVÍRKY - ZUŠTAVÁ
PO CELOU DOBU UZAVÍRKY

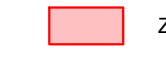 ZABOR, KOMUNIKACE

 MÍSTNÍ KOMUNIKACE - PRŮJEZD
PRO LINKOVÝ BUS

 NAVRŽENÉ PŘECHODNÉ
DOPRAVNÍ ZNAČENÍ OSAŽENO
7 DNI PŘED UZAVÍRKOU

 NAVRŽENÉ PŘECHODNÉ
DOPRAVNÍ ZNAČENÍ - sil. II/150 -
KÚLMK

VYPRACOVAL:
Katerina Šokřová, DIS.

KONTROLOVAL:
Ing. Mgr. Josef Janík

DoZBos s.r.o.
Dopravní značení

Osikova Kubina 17
380 01 Bolešovice
E-mail: dozbos@dozbos.cz
www.dozbos.cz

NAZEV PRŮJEDY:
"II/429 BOHDALICE - NESOVICE, 4. STAVBA (km 6,507 - 8,449)"

NAZEV PRŮJEDY:
SITUACE DOPRAVNĚ-INŽENÝRSKÝCH OPATŘENÍ

OSAH:
ÚPLNÁ UZAVÍRKA - OBEC MILONICE_ČÁST 2

DATUM:
08/2022

FORMÁT:
1450 X 594

ČÍSLO ZNAČKY:
182/2022

ČÍSLO PRŮJEDY:
1