


ÚPLNÁ UZAVÍRKA - OBEC NESOVICE_ČÁST 1

KŘÍŽOVATKY NA SIL. I/50 NESOVICE - NOVÉ ZÁMKY

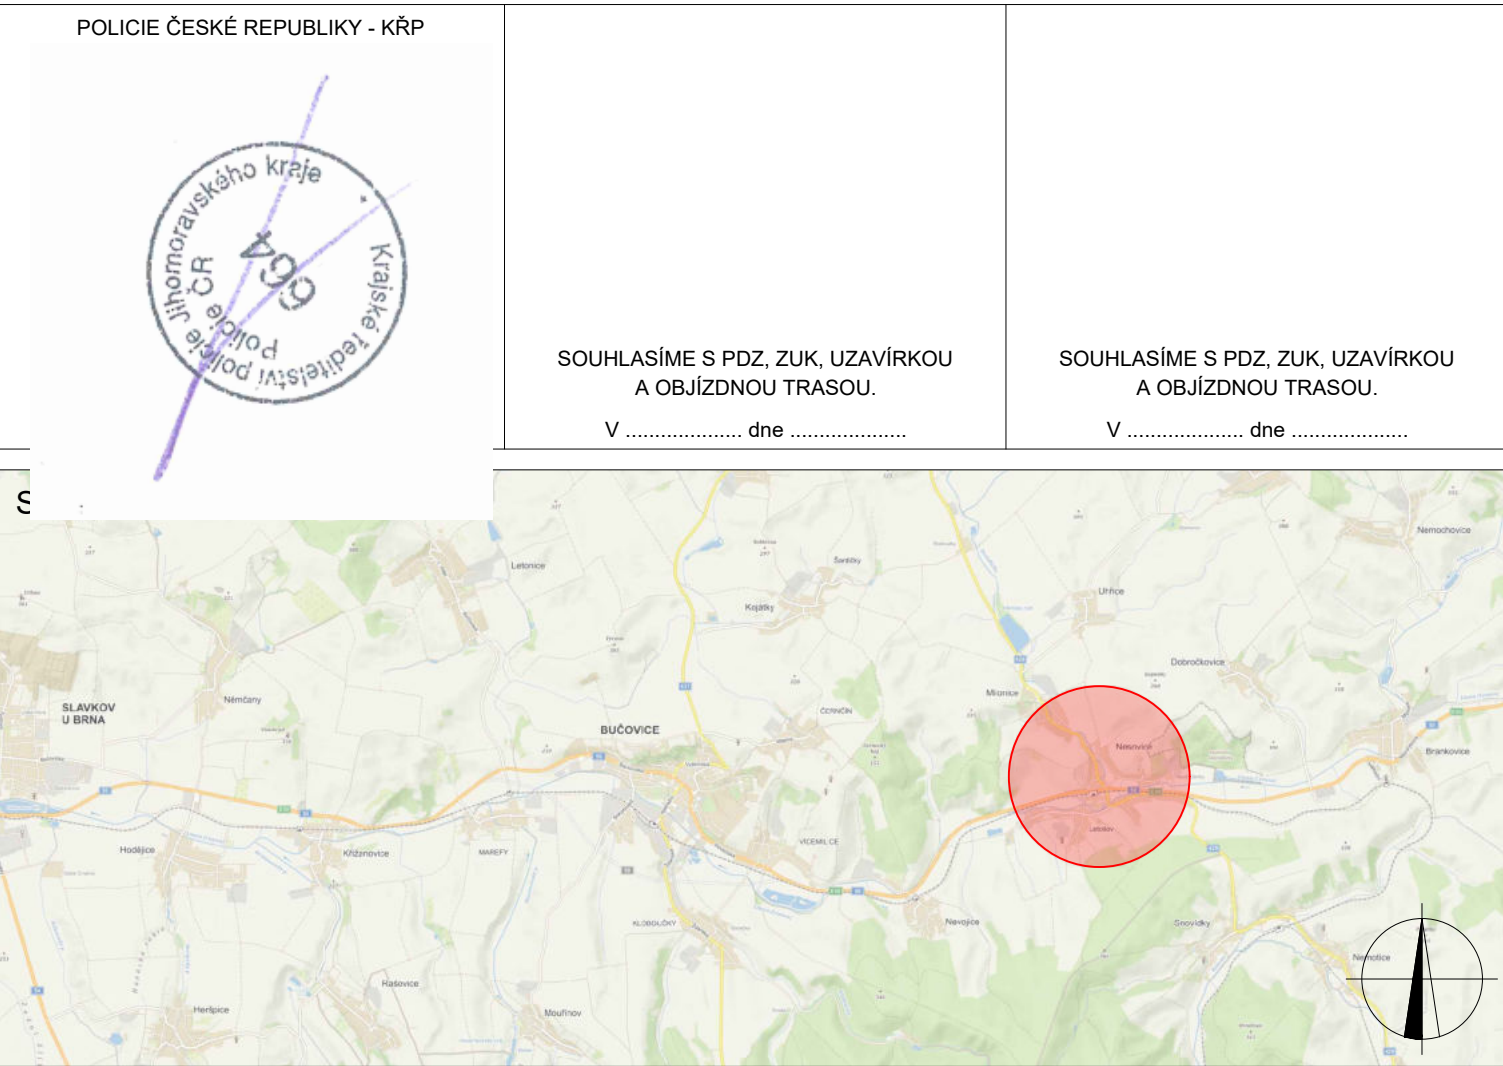

LEGENDA	
	TRVALE SVISLÉ DOPRAVNÍ ZNAČENÍ
	DOČASNÉ ZNEPLATNĚNÉ TRVALE DOPRAVNÍ ZNAČENÍ
	NAVRŽENÉ PŘECHODNÉ DOPRAVNÍ ZNAČENÍ
	NAVRŽENÉ PŘECHODNÉ DOPRAVNÍ ZNAČENÍ OSAZENÉ 7 DNÍ PŘED ZAČÁTKEM UZAVÍRKY - ZUŠTÁVA PO CELOU DOBU UZAVÍRKY
	NAVRŽENÉ PŘECHODNÉ DOPRAVNÍ ZNAČENÍ - sil. I/150 - KÚJMK
	ZÁBOR: KOMUNIKACE
	MÍSTNÍ KOMUNIKACE - PRŮJEZD PRO LINKOVÝ BUS

Poslední dopravní zrušení bude v záhlaví velkoformátu a v referenci provedení TP 1 K číselní dopravně zrušení bude využito TP 65 Závazky dopravní zrušení na pozemních komunikacích, TP 66 Závazky pro označování pracovních míst na pozemních komunikacích, It vydání			DoZBos s.r.o. Ošakara Kubina 17 680 01 Bohdalice E-mail: dozbos@dozbos.cz www.dozbos.cz
VYPRACOVAL: Kateřina Sofková, DiS.			
Kontroloval: Ing. Mgr. Josef Janík			
NAZEV AKCE: "II/429 BOHDALICE - NESOVICE, 4. STAVBA (km 6,507 - 8,449)"		DATUM: 08/2022	
NAZEV PŘÍLOHY: SITUACE DOPRAVNĚ-INŽENÝRSKÝCH OPATŘENÍ		FORMÁT: 1155 X 594	
OBSAH: ÚPLNÁ UZAVÍRKA - OBEC NESOVICE_ČÁST 1	ČÍSLO ZÁKAZKY: 182/2022		
		ČÍSLO PŘÍLOHY: 1	