

Městys Brankovice
Náměstí 101
683 33 Brankovice

Záměr
prodeje pozemku

Městys Brankovice oznamuje záměr prodeje pozemku

parc. č. 96/2 ostatní plocha o výměře 16 m²

v katastrálním území Brankovice

/ dle přiloženého geometrického plánu /

Bližší informace poskytne starosta městyse Ing. Vladimír Procházka
na tel. čísle 724 162 817.



Ing. Vladimír Procházka
starosta městyse

MĚSTYS BRANKOVICE
Náměstí 101 -1-
683 32 BRANKOVICE
IČ: 00291668, DIČ: CZ00291668

Vyvěšeno: 04.01.2023

Sňato:

e-mail:oubrankovice@seznam.cz

2000

96/10

96/11

96/2


379


380

381


103/8

1:125

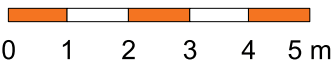

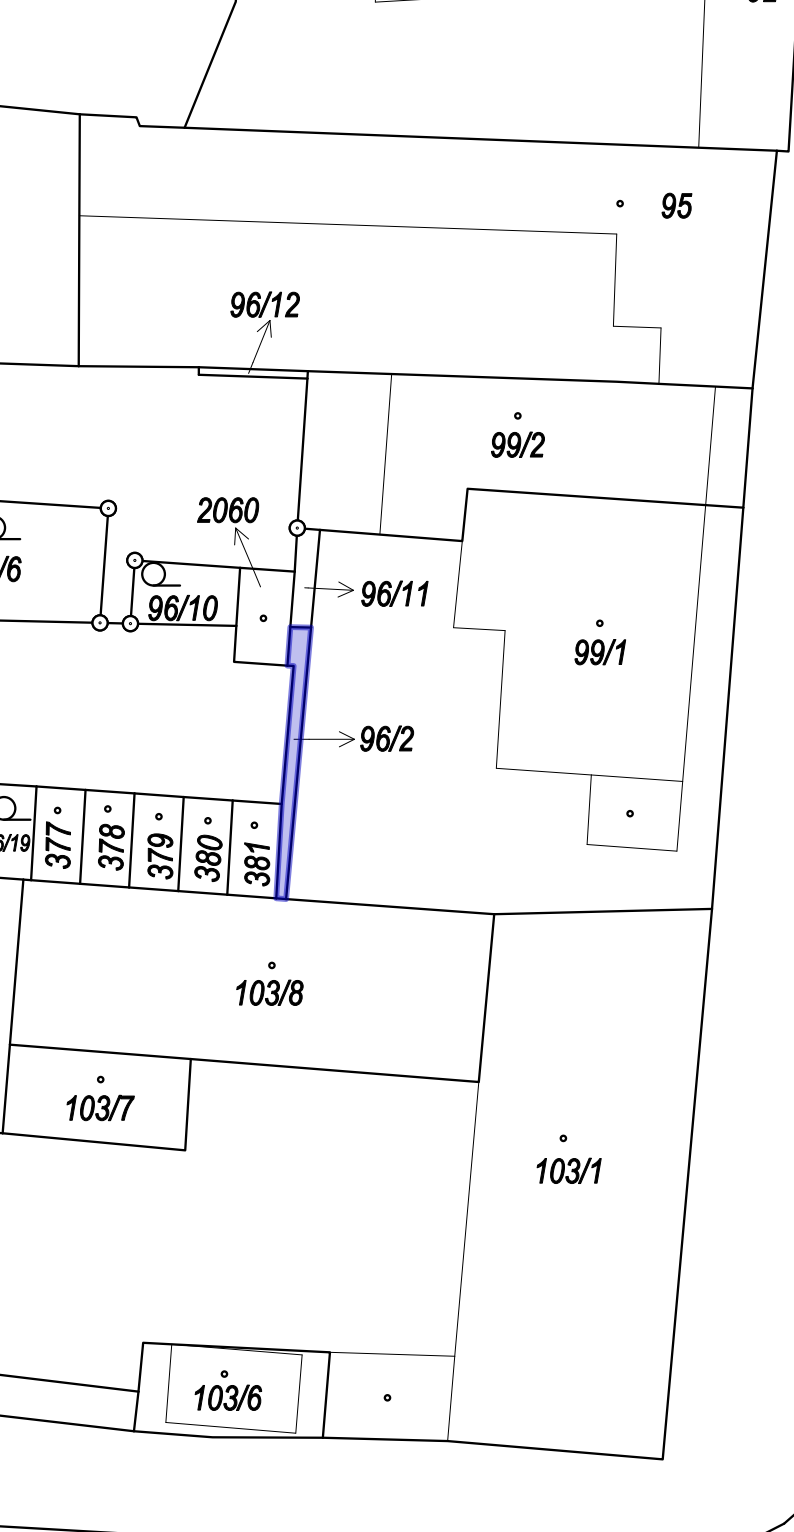

N
Á
M
Ě
S
T
Í

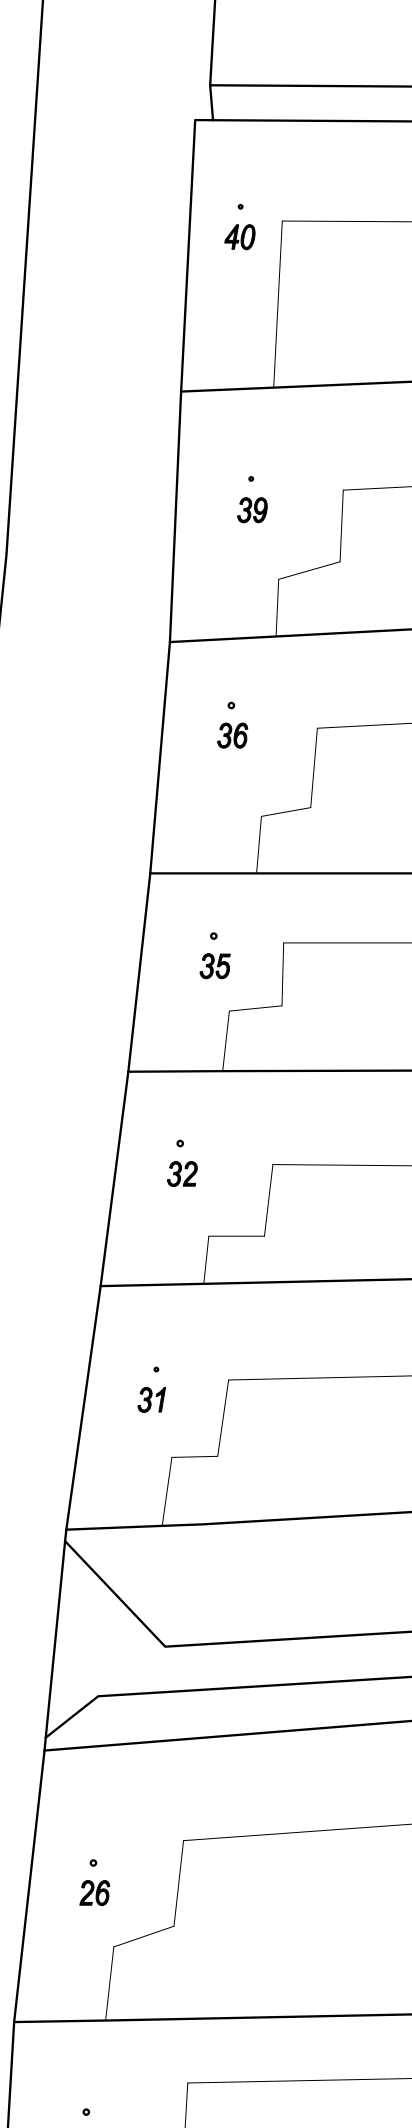

TASOVA

