

Městys Brankovice
Náměstí 101
683 33 Brankovice

Záměr
směny pozemku

Městys Brankovice oznamuje záměr směny části pozemku:

p.č. 2236/4 o výměře 44 m²

v katastrálním území Brankovice

/ dle přiloženého geometrického plánu /

Bližší informace poskytne starosta městyse Ing. Vladimír Procházka
na tel. čísle 724 162 817.




MĚSTYS BRANKOVICE
Náměstí 101 -1-
683 32 BRANKOVICE
IČ: 00291668. DIČ: CZ00291668

Ing. Vladimír Procházka
starosta městyse

Vyvěšeno: 27.06.2024

Sňato:

e-mail:oubrankovice@seznam.cz

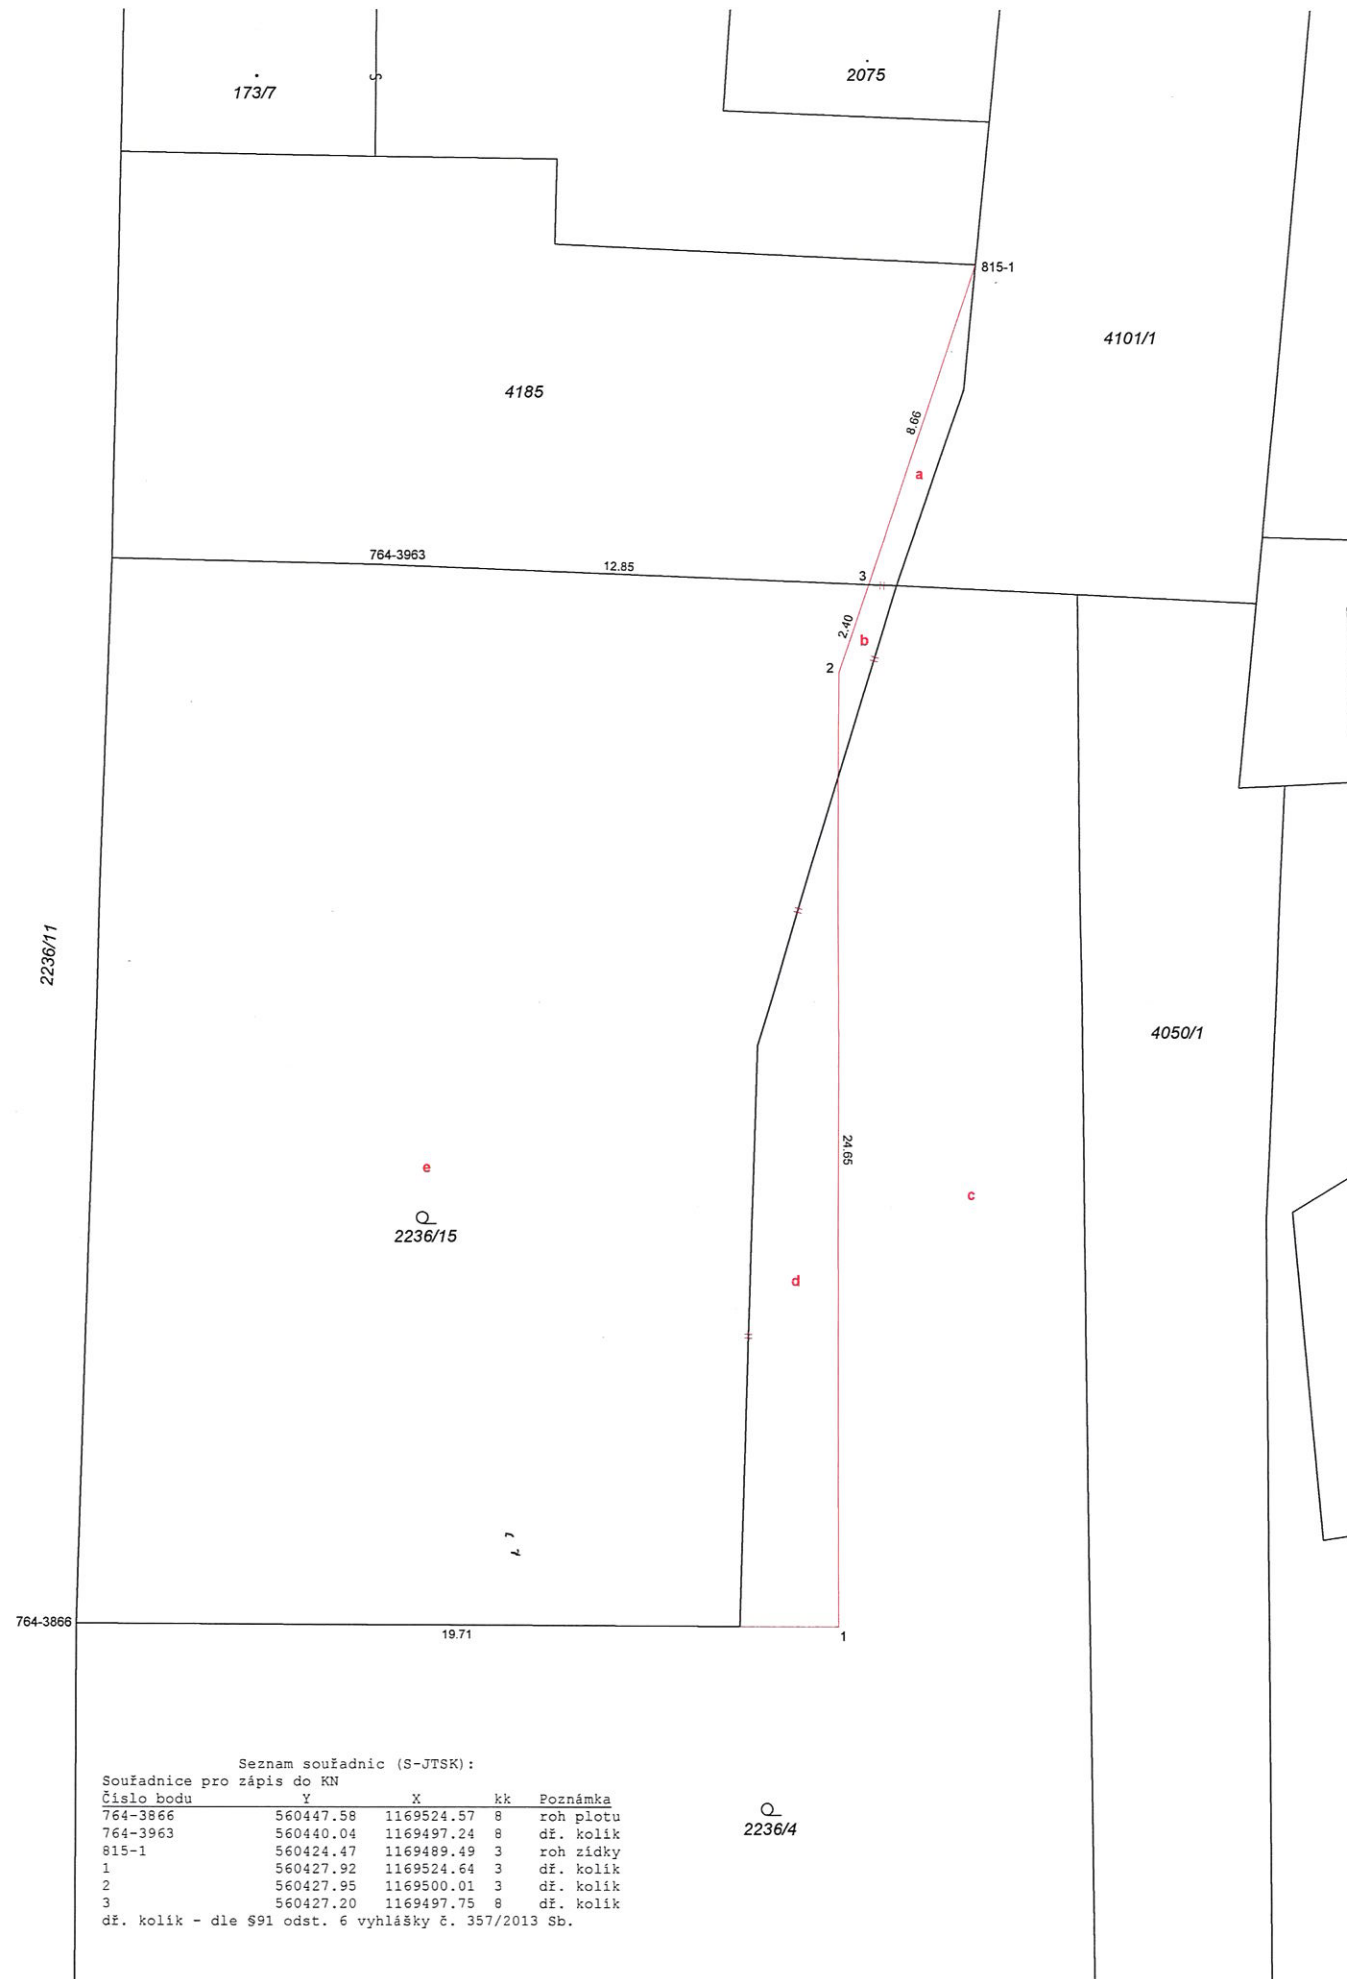

VÝKAZ DOSAVADNÍHO A NOVÉHO STAVU ÚDAJŮ KATASTRU NEMOVITOSTÍ														
Dosavadní stav						Nový stav								
Označení pozemku parc. číslem	Výměra parcely		Druh pozemku	Označení pozemku parc. číslem	Výměra parcely		Druh pozemku	Typ stavby	Způsob využití	Způsob určení výměr	Porovnání se stavem evidence právních vztahů			
	ha	m ²	Způsob využití		ha	m ²	Způsob využití	Způsob využití			Díl přechází z pozemku označeného v katastru nemovitostí	dřívější poz. evidenci	Číslo listu vlastnictví	Výměra dílu
2236/4	13	54	zahrada	2236/4	13	18	zahrada		0		2236/4 2236/15 4185	1 611 611	13:10 3 5 13:18	c b a
2236/15	5	51	zahrada	2236/15	5	92	zahrada		0		2236/4 2236/15	1 611	44 5:48 5:92	d e
4185	2	07	ostat. pl. jiná plocha	4185	2	02	ostat. pl. jiná plocha		0		4185	611	2:02	
	21	12			21	12								

Výkaz údajů o bonitovaných půdně ekologických jednotkách (BPEJ) k parcelám nového stavu											
Parcelní číslo podle katastru nemovitostí		Kód BPEJ	Výměra ha	m ²	BPEJ na dílu parcely	Parcelní číslo podle katastru nemovitostí		Kód BPEJ	Výměra ha	m ²	BPEJ na dílu parcely
2236/4		34199	13	18		2236/15		34199	5	92	

GEOMETRICKÝ PLÁN pro změnu hranice pozemku	Geometrický plán ověřil úředně oprávněný zeměměřický inženýr	Stejnopis ověřil úředně oprávněný zeměměřický inženýr:
Jméno, příjmení: Ing. Marcel Sedláček	Jméno, příjmení: Ing. Marcel Sedláček	Jméno, příjmení: Ing. Marcel Sedláček
Číslo položky seznamu úředně oprávněných zeměměřických inženýrů 459/95	Číslo položky seznamu úředně oprávněných zeměměřických inženýrů 459/95	Číslo položky seznamu úředně oprávněných zeměměřických inženýrů 459/95
Dne: 14.11.2023 Číslo: 467/2023	Dne: 14.11.2023 Číslo: 467/2023	Dne: 27.11.2023 Číslo: 386/2023
Náležitosti a přesnosti odpovídá právním předpisům.	Náležitosti a přesnosti odpovídá právním předpisům.	Tento stejnopis odpovídá geometrickému plánu v elektronické podobě uloženému v dokumentaci katastrálního úřadu.
Vyhotovitel: Geomark, s.r.o. Pod Vínohrady 1575 68401 Slavkov u Brna	Katastrální úřad souhlasí s očíslováním parcel.	Ověření stejnopisu geometrického plánu v listinné podobě.
Číslo plánu: 897-515/2023		
Okres: Vyškov		
Obec: Brankovice		
Kat. území: Brankovice		
Mapový list: Bučovice 4-4/44		
Dosavadním vlastníkům pozemků byla poskytnuta možnost seznámit se v terénu s průběhem navrhovaných nových hranic, které byly označeny předepsaným způsobem:		
	Bc. Milan Pohludek KÚ pro Jihomoravský kraj KP Vyškov PGP -2137/2023-712 2023.11.24 12:39:01 +01'00'	

