

SITUACE PŘECHODNÉHO DOPRAVNÍHO ZNAČENÍ
OPRAVY AHV NA ÚZEMÍ JMK - I/50 KOŽUŠICE

LEGENDA

- PŘECHODNÉ SVISLÉ DOPRAVNÍ ZNAČENÍ STANOVÍ KÚ JMK

- TRVALÉ SVISLÉ DOPRAVNÍ ZNAČENÍ

- TRVALÉ SVISLÉ DOPRAVNÍ ZNAČENÍ - DOČASNĚ ZNEPLATNĚNO

- PŘECHODNÉ SVISLÉ DOPRAVNÍ ZNAČENÍ STANOVÍ MÚ BUČOVICE


- PŘECHODNÉ SVISLÉ DOPRAVNÍ ZNAČENÍ STANOVÍ KÚ ZLÍNSKÉHO KRAJE

- PŘECHODNÉ VODOROVNÉ DOPRAVNÍ ZNAČENÍ

- PRACOVNÍ ZÁBOR (50 m)

- SVĚTELNÉ SIGNALIZAČNÍ ZAŘÍZENÍ (SSZ)


POZNÁMKA:
PŘECHODNÉ DOPRAVNÍ ZNAČENÍ BUDE OSAZENO DLE TP 65, 66 A 133.

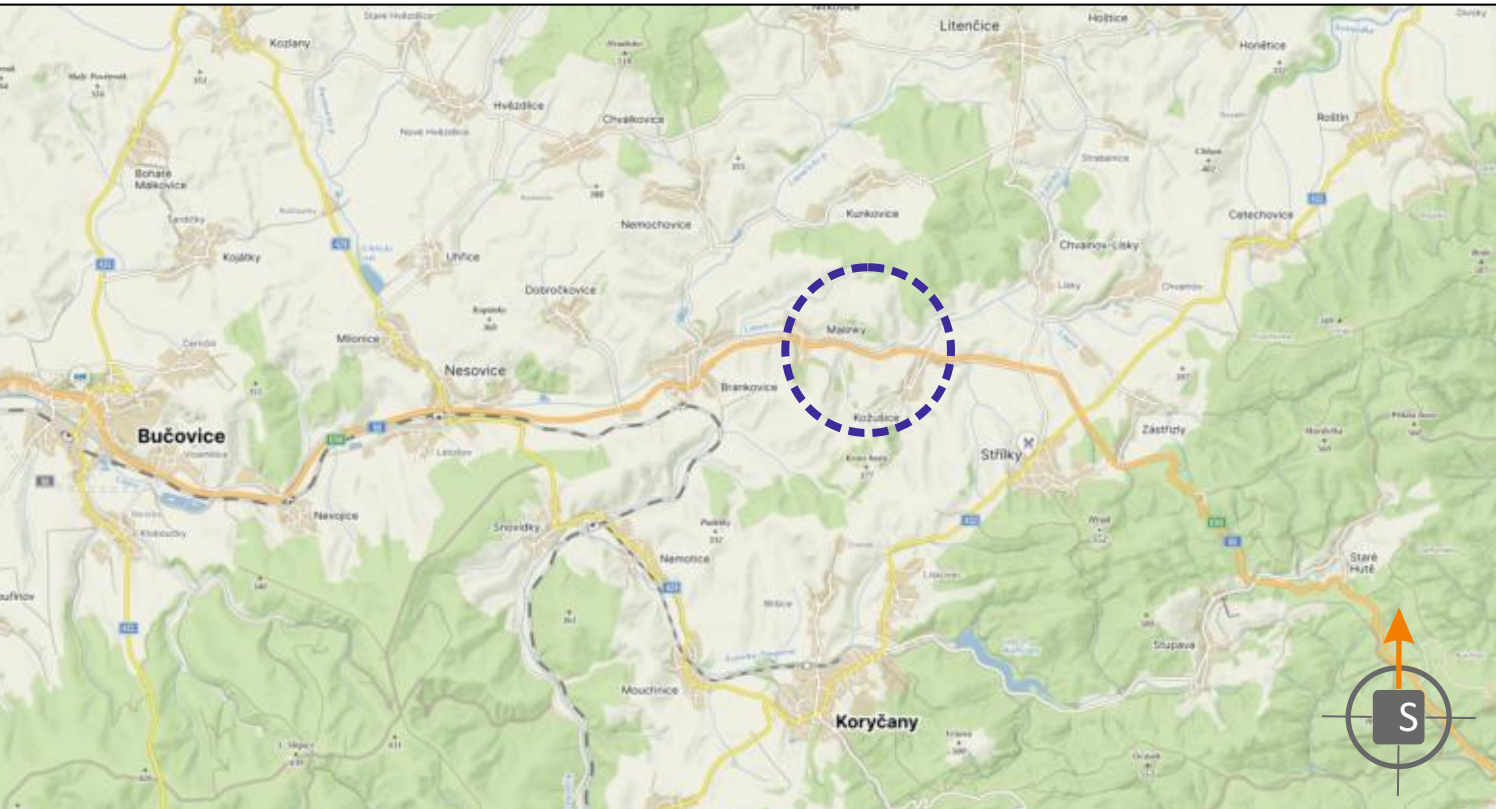

POTVRZENÍ PLATNOSTI DOKUMENTACE:
POLICIE ČESKÉ REPUBLIKY - DOPRAVNÍ INSPEKTORÁT VÝŠKOV:

JÍŽ VÍCE NEŽ
10 LET
PRO VÁS NA ZNAČKÁCH

- Svislé dopravní značení
- Vodorovné dopravní značení
- Provizorní dopravní značení
- Projektování dopravního značení

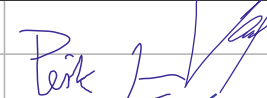ZODPOVĚDNÝ PROJEKTANT	Bc. Jakub LACH			DOKA, s.r.o.
VYPRACOVAL	Jiří PEŠTA			Na návsi 11/5, Holásky, 620 00 Brno
KRESLIL	Denisa STEHLÍKOVÁ			IČ: 63471752, DIČ: CZ63471752
KONTROLOVAL	Bc. Matěj ČERVEŇÁK			e-mail: info@dokadz.cz
KRAJ: JIHO-MORAVSKÝ	OKRES: VÝŠKOV			www.dokadz.cz
STAVBA:	KÚ: KOŽUŠICE			mob.: 603 881 908
OPRAVY AHV NA ÚZEMÍ JMK - I/50 KOŽUŠICE			DATUM	9/2025
			FORMÁT	6x A4
			MĚŘÍTKO	-----
			ÚČEL	RDS
			ARCHIVNÍ ČÍS.	2025213
NÁZEV VÝKRESU:	SITUACE PŘECHODNÉHO DOPRAVNÍHO ZNAČENÍ		Čís. SOUPRAVY	Čís. PŘÍLOHY