



SITUACE PŘECHODNÉHO DOPRAVNÍHO ZNAČENÍ
OPRAVY AHV NA ÚZEMÍ JMK - I/50 MALÍNKY - EXTRAVILÁN - 2

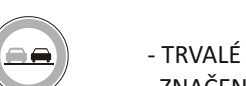

ODNÉ SVISLÉ
YNÍ ZNAČENÍ
Í KÚ JMK

SVISLÉ DOPRAVNÍ
f


SVISLÉ DOPRAVNÍ
NÍ
NĚ ZNEPLATNĚNO

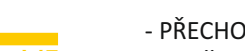DNÉ VODOROVNÉ DOPRAVNÍ
f

VNÍ ZÁBOR (140 m)






...NÉ SIGNALIZAČNÍ
...ní (SS7)

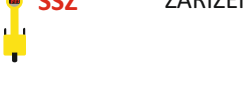

VI (332)


POZNÁMKA:
PŘECHODNÉ DOPRAVNÍ ZNAČENÍ BUDE OSAŽENO DLE TP 65, 66 A 133.

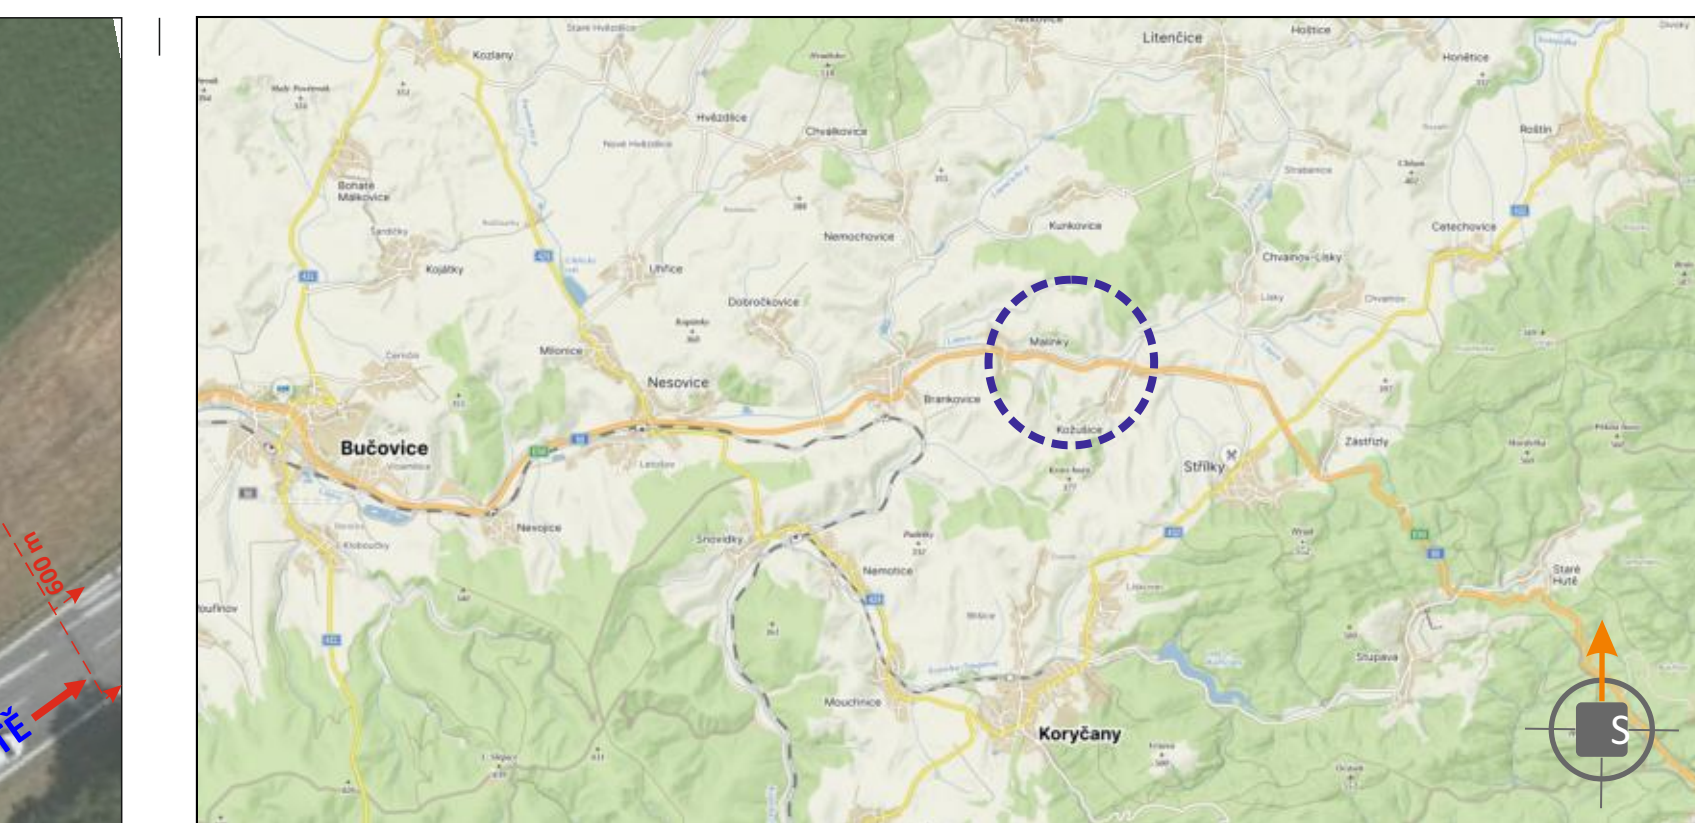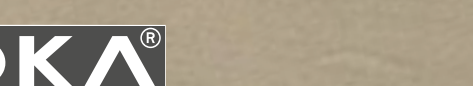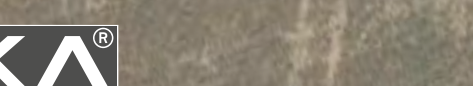

POTVRZENÍ PLATNOSTI DOKUMENTACE:
POLICIE ČESKÉ REPUBLIKY - DOPRAVNÍ INSPEKTORÁT VYŠKOV:



- Svislé dopravní značení
- Vodorovné dopravní značení
- Provizorní dopravní značení
- Projektování dopravního značení

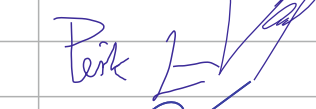	ZODPOVĚDNÝ PROJEKTANT	Bc. Jakub LACH			
	VYPRACOVAL	JIŘÍ PEŠTA			
	KRESLIL	Denisa STEHLÍKOVÁ			
	KONTROLOVAL	Bc. Matěj ČERVENÁK			
	KRAJ: JIHOOMORAVSKÝ	OKRES: VYSKOV	KÚ: MALÍNKY	DOKA, s.r.o. Na návsi 11/5, Hořalský, 620 00 Brno IČ: 63471752, DIČ: CZ63471752 e-mail: info@doka.cz www.doka.cz	mob.: 603 881 818
STAVBA:	OPRAVY AHV NA ÚZEMÍ JMK - I/50 MALÍNKY - EXTRAVILÁN			DATUM 9/2025 FORMÁT 11x A4 MĚŘÍTKO ÚČEL RD5 ARCHIVNÍ ČÍS. 20252113	
NÁZEV VÝKRESU:	SITUACE PŘECHODNÉHO DOPRAVNÍHO ZNAČENÍ			Čís. SOUPRAVY	Čís. PŘÍLOHY IIb