

SITUACE PŘECHODNÉHO DOPRAVNÍHO ZNAČENÍ
Opravy AHV na území Jmk - I/50 Malínky, Kožušice
Upozornění - Bučovice, Nesovice

LEGENDA:




—

PŘECHODNÉ SVISLÉ DOPRAVNÍ ZNAČENÍ

STANOVÍ KÚ JMK

POZN.: DOPRAVNÍ ZNAČENÍ BUDE OSAZENO DLE TP 65, 66 A 133.

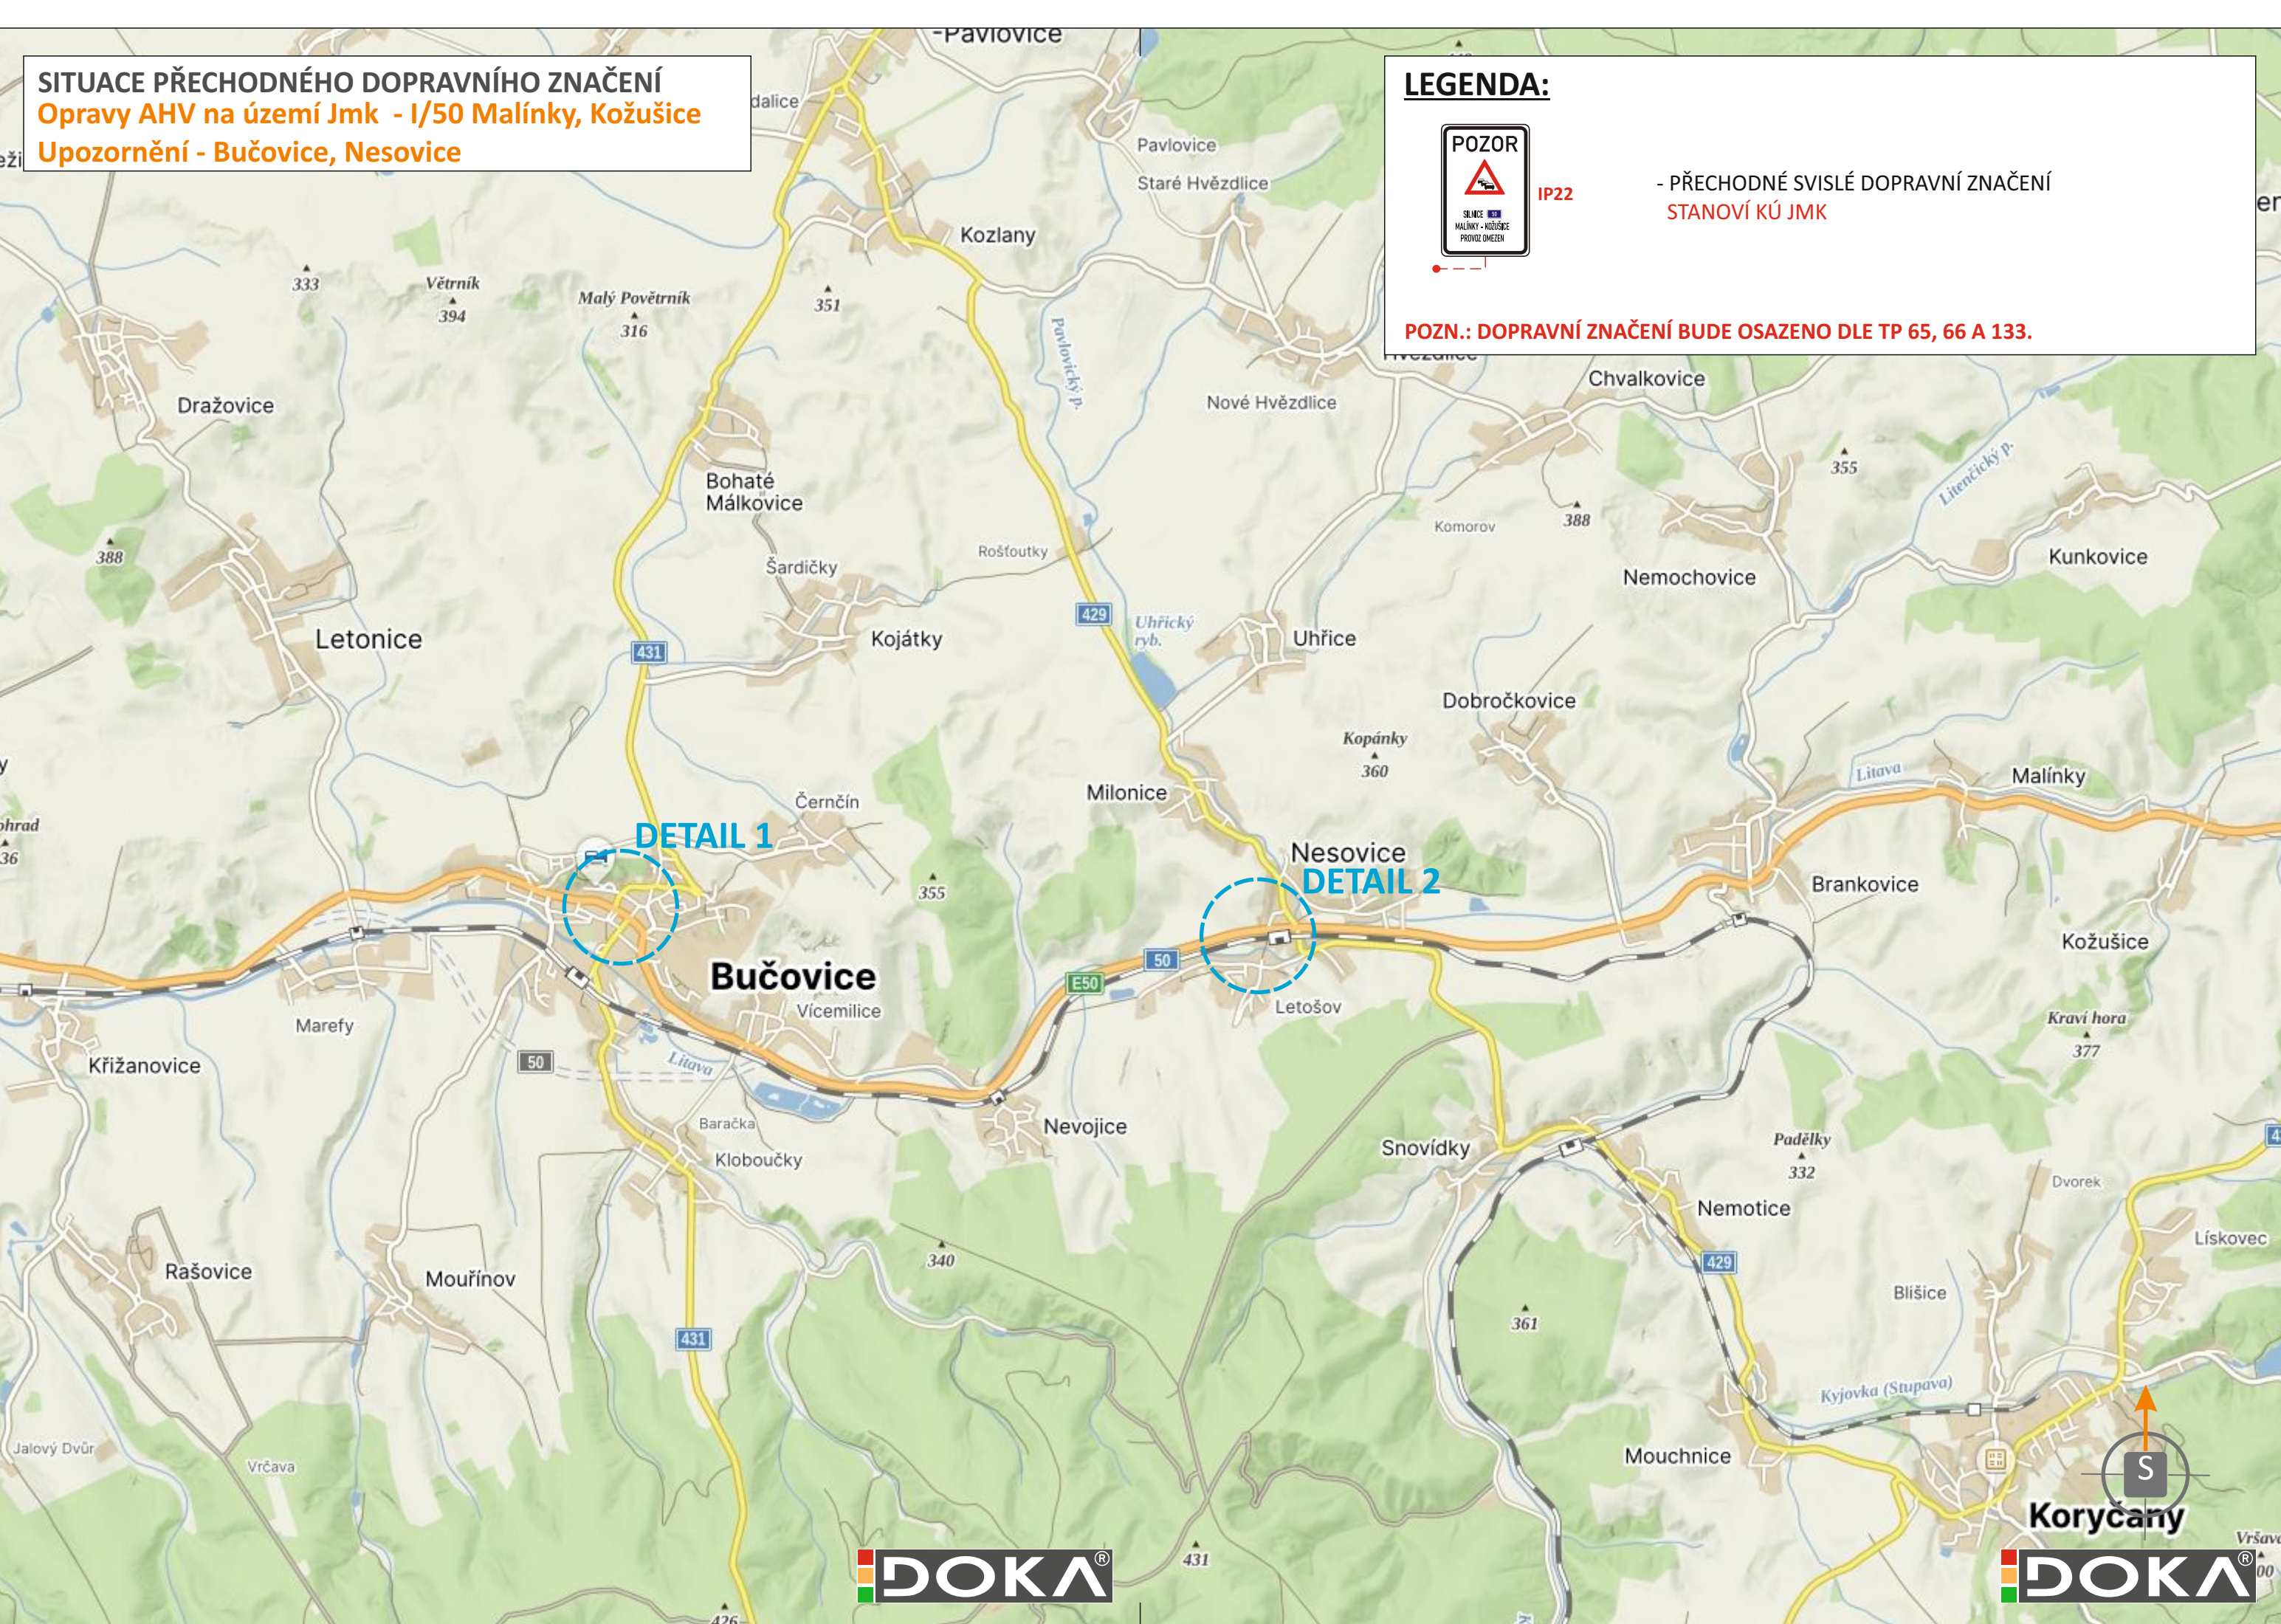

DETAIL 1 BUČOVICE



DETAIL 2 NESOVICE




SITUACE PŘECHODNÉHO DOPRAVNÍHO ZNAČENÍ
Opravy AHV na území Jmk - I/50 Malínky, Kožušice
Upozornění - Uherské Hradiště, Staré Město

LEGENDA:



- PŘECHODNÉ SVISLÉ DOPRAVNÍ ZNAČENÍ
STANOVÍ KÚ ZLÍNSKÉHO KRAJE



POZN.: DOPRAVNÍ ZNAČENÍ BUDE OSAZENO DLE TP 65, 66 A 133.

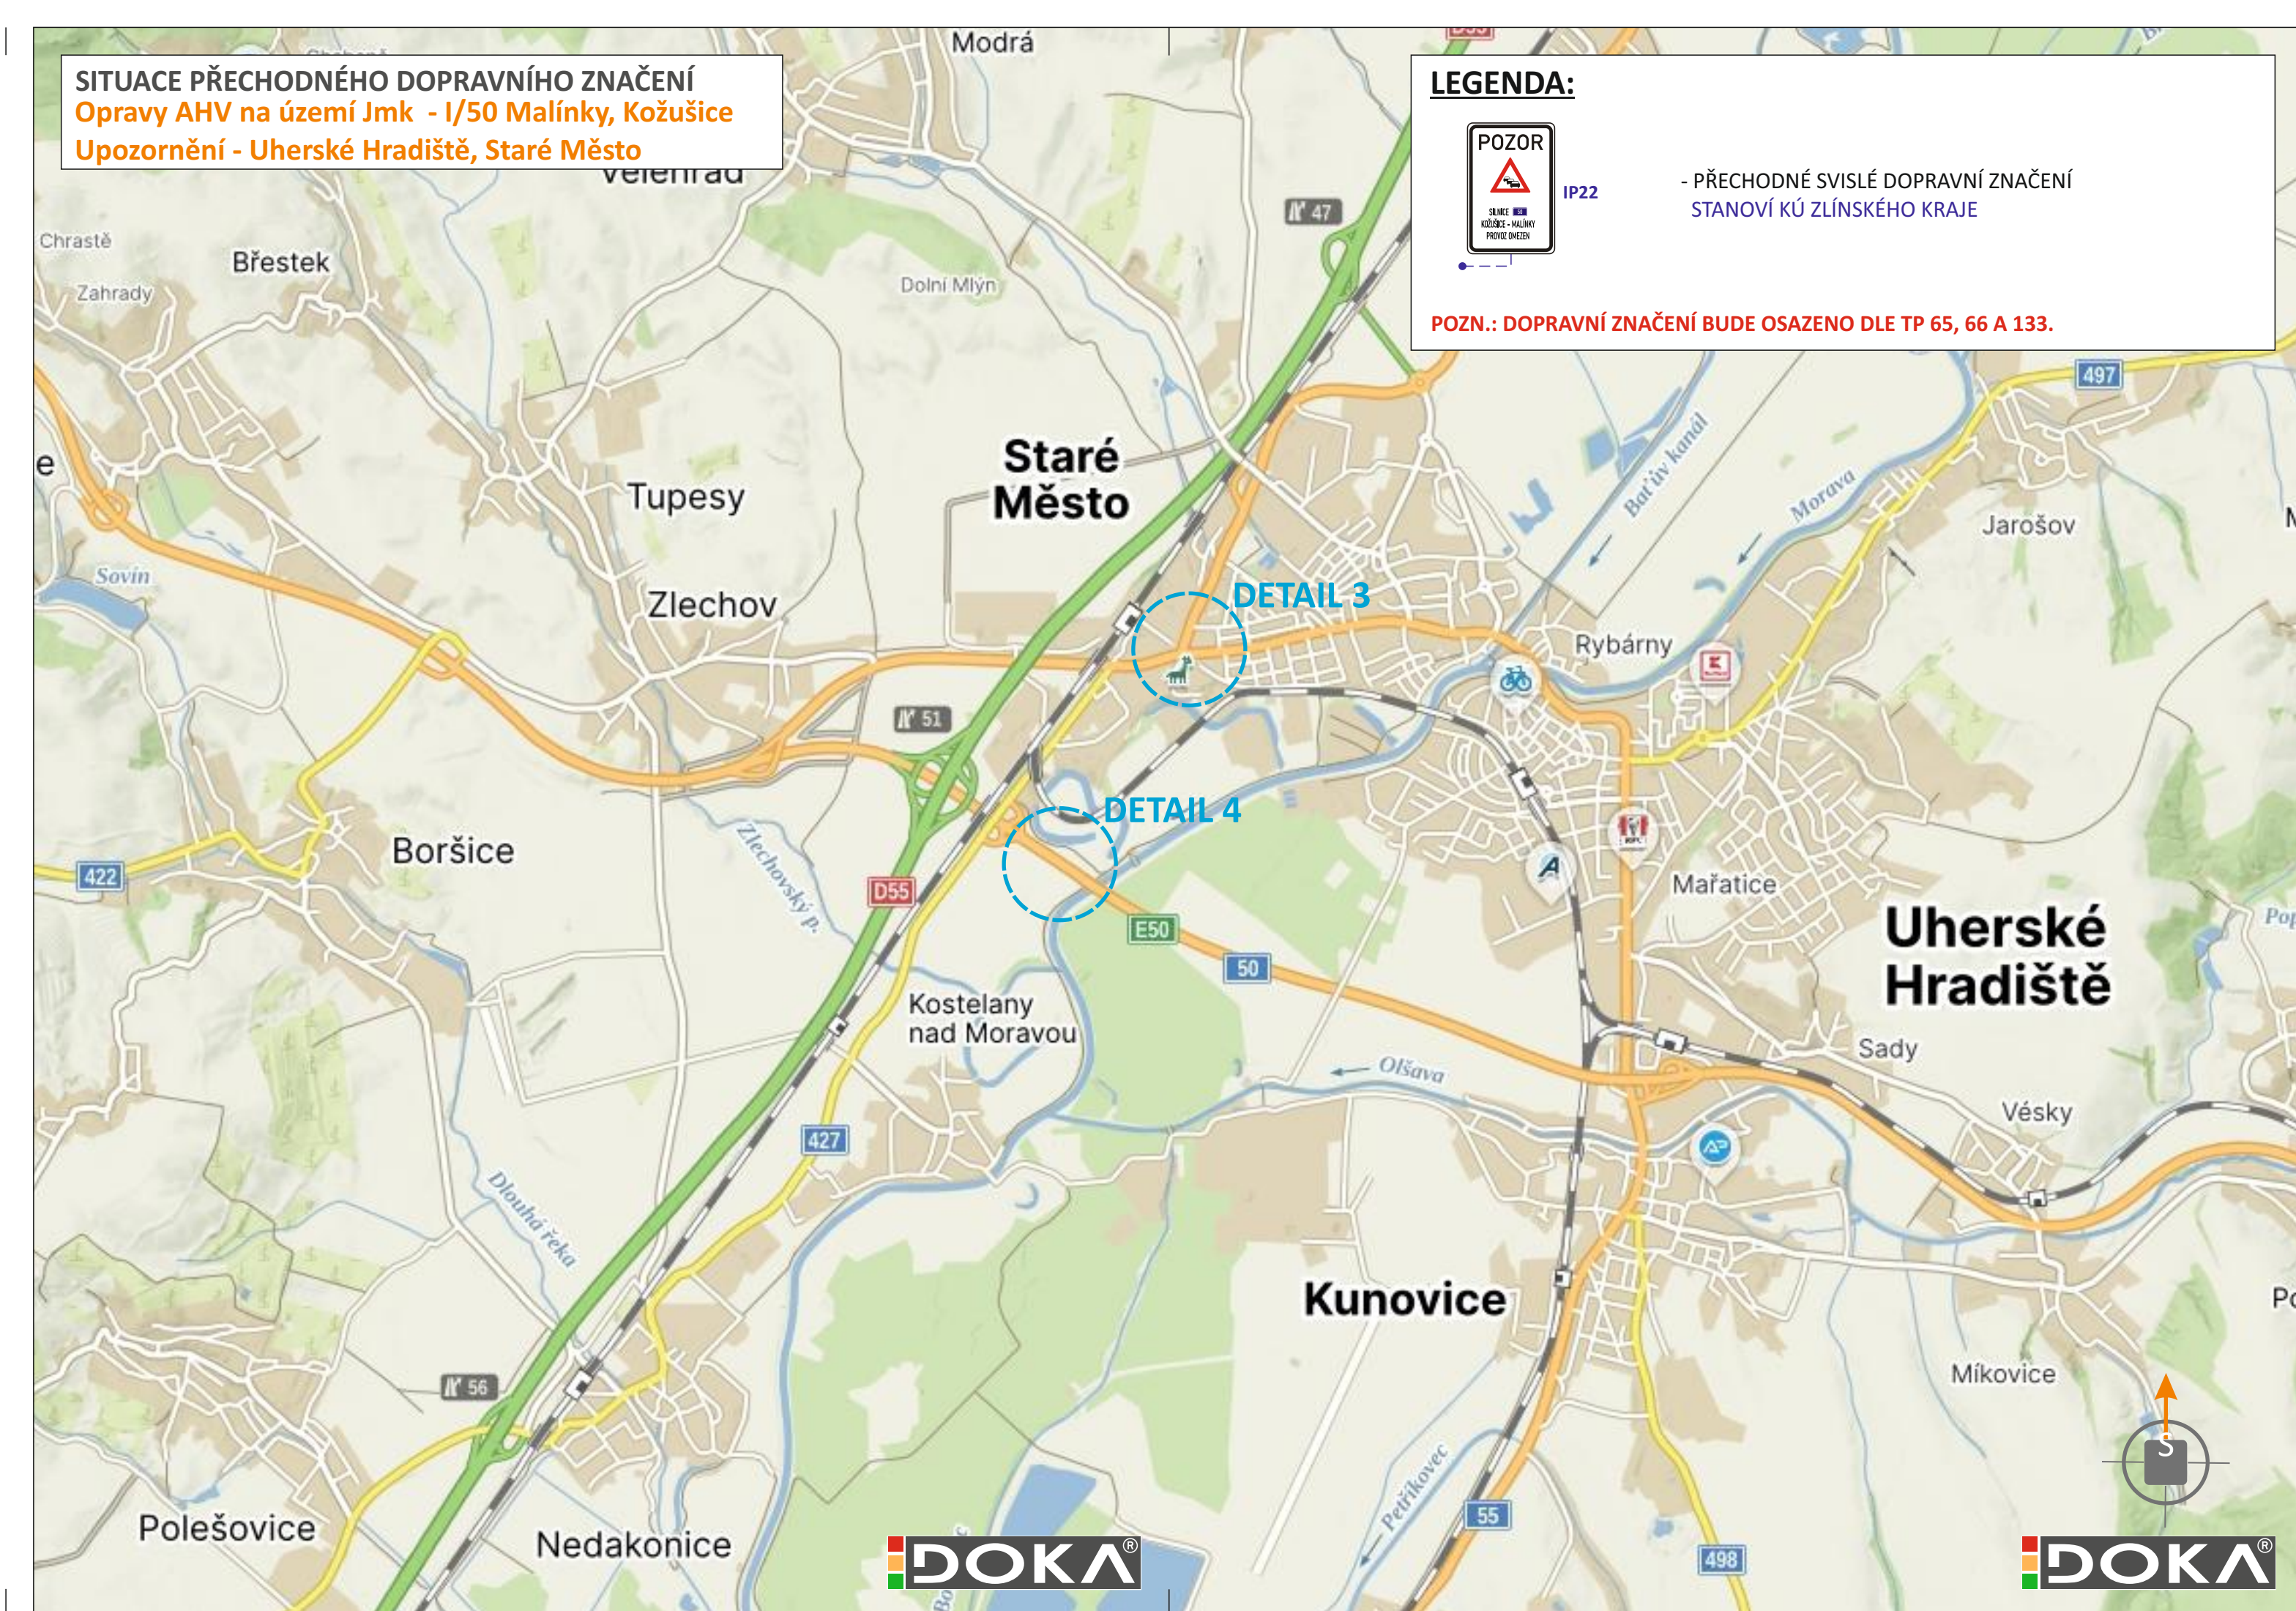

DETAIL 3 STARÉ MĚSTO



DETAIL 4 UH. HRADIŠTĚ

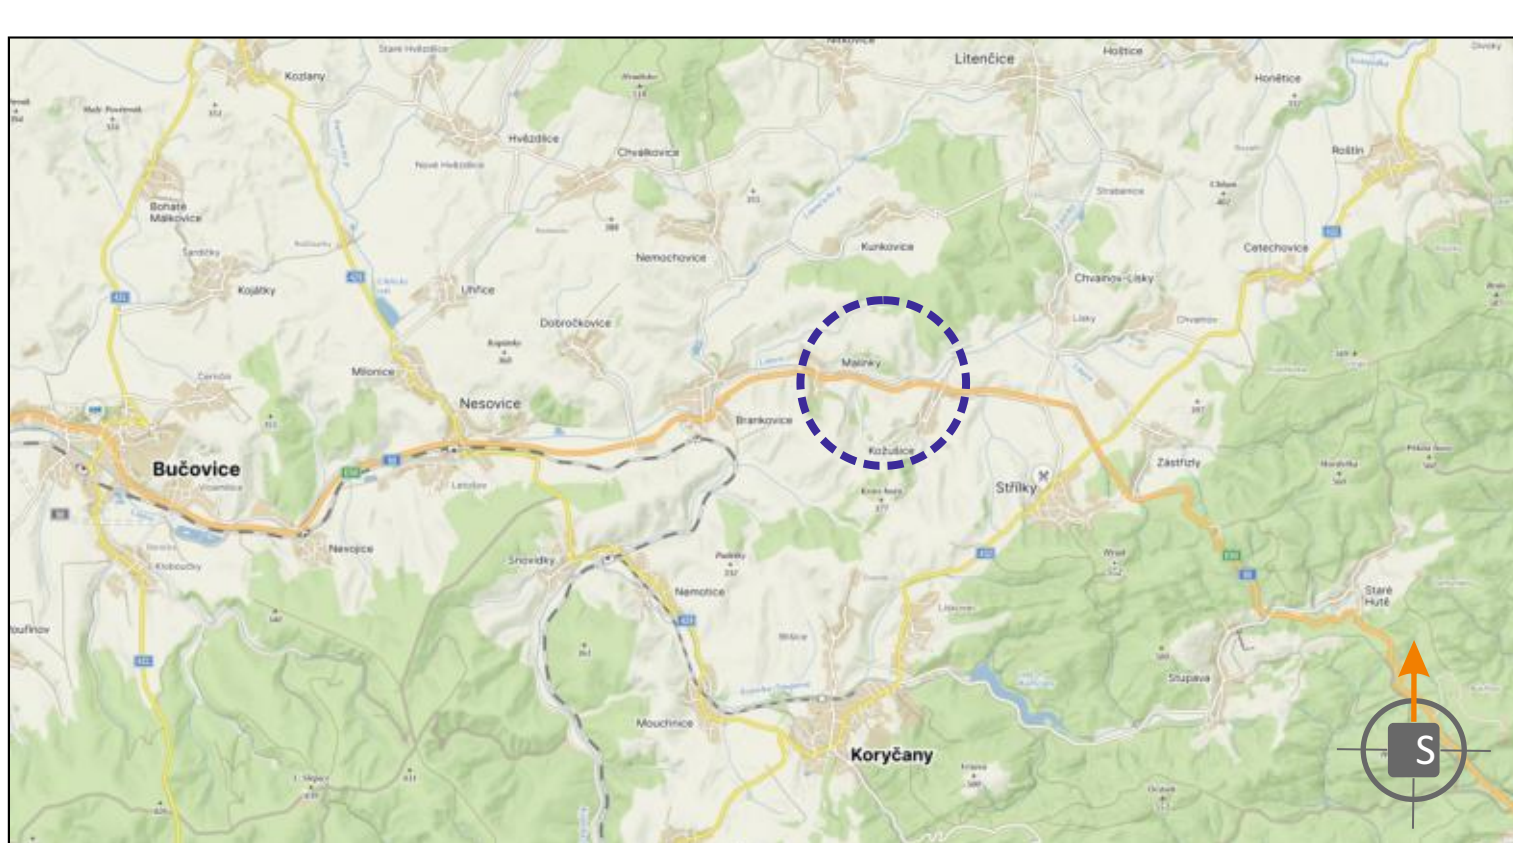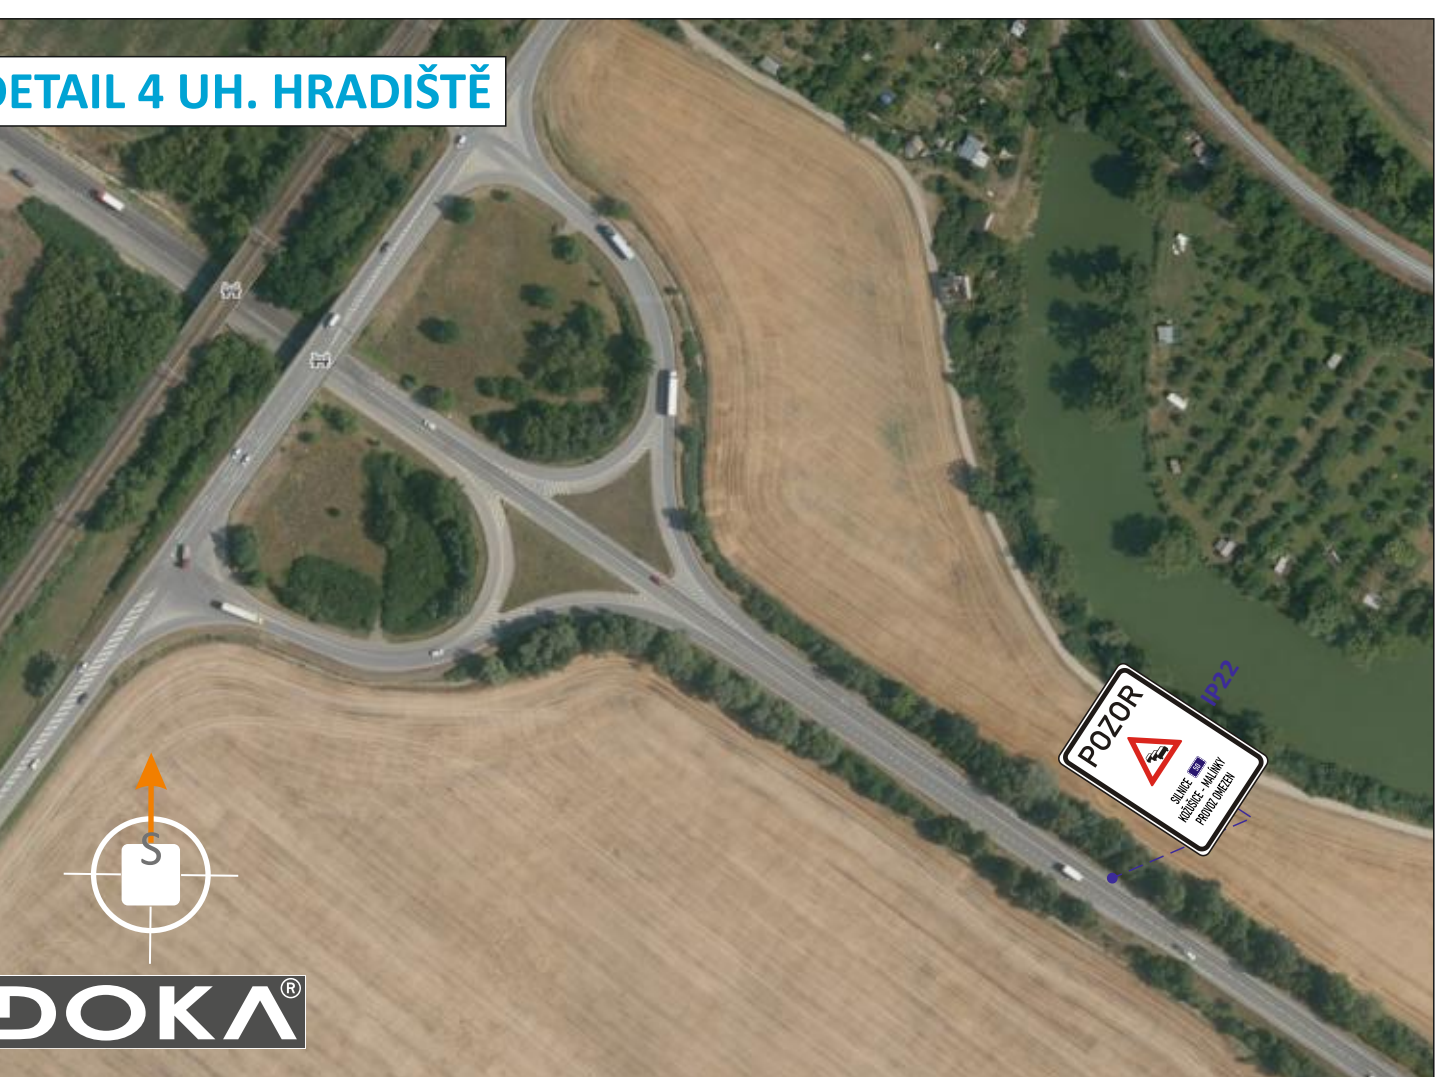

POTVRZENÍ PLATNOSTI DOKUMENTACE:
POLICIE ČESKÉ REPUBLIKY - DOPRAVNÍ INSPEKTORÁT VYŠKOV/KROMĚŘÍŽ:

