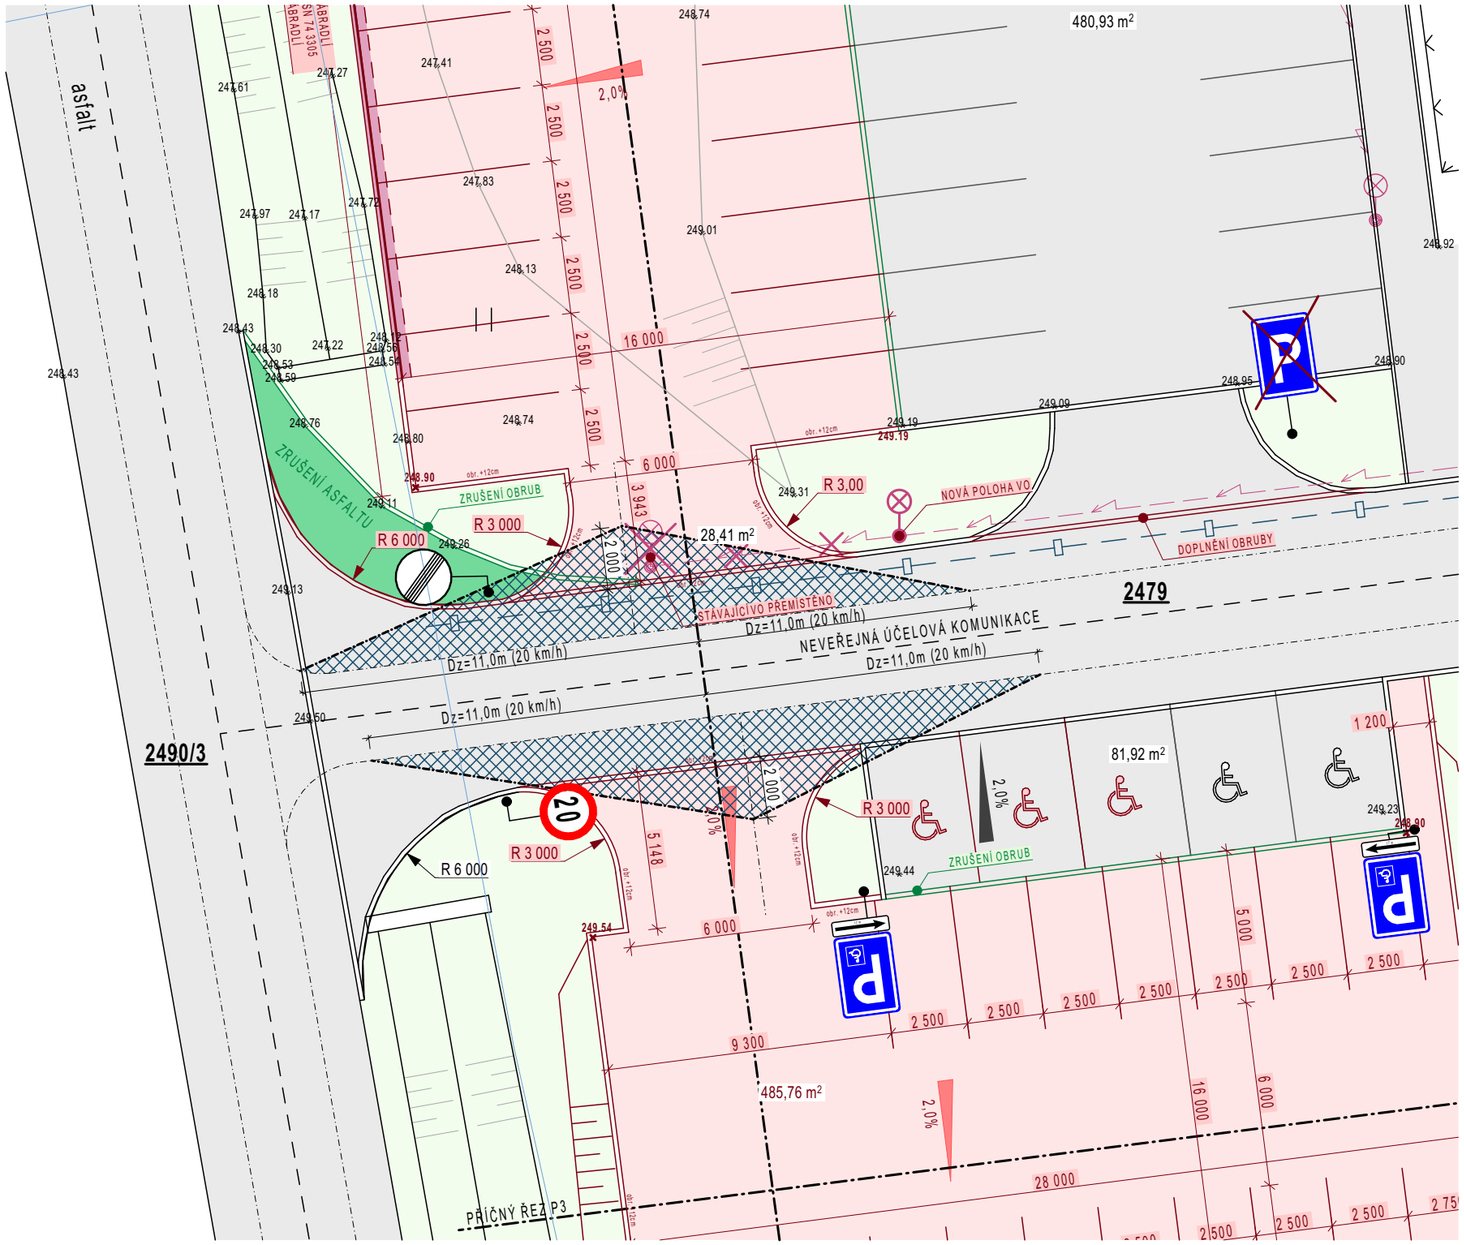

POZNÁMKA

- ROZHLEDOVÉ TROJÚHELNÍKY SJEZDŮ MAJÍ DÉLKY ODVĚSEN Dz = 11,0 M (JEDNÁ SE O DÉLKU PRO ZASTAVENÍ PRO POVOLENOU RYCHLOST 20 km/hod.)
- NA PLOŠE TĚCHTO VYMEZENÝCH TROJÚHELNÍKŮ NEBUDOU ŽÁDNÉ PŘEKÁŽKY, POUZE ZDE BUDOU ZASAHOVAT LAMPY VEŘEJNÉHO OSVĚTLENÍ (POŽADAVEK PRO PŘEKÁŽKY: ŠÍŘKA MAX 0,15 M A VZÁJEMNÁ VZDÁLENOST PŘEKÁŽEK MIN 10 M DLE ČSN 73 6110, TYTO POŽADAVKY LAMPY SPLŇUJÍ)
- ROZHLEDOVÉ TROJÚHELNÍKY SJEZDŮ SITUOVANÝCH V MALÝCH VZÁJEMNÝCH VZDÁLENOSTECH SE MOHOU PŘEKRÝVAT

±0,000 = YXZ m n.m.
Souřadný systém: JTSK

PROJEKT:	LOKALITA:
ROZŠÍŘENÍ KAPACITY PARKOVÁNÍ SPOLEČNOSTI ASTOTEC	BRANKOVICE 350, 683 33 BRANKOVICE

STAVEBNÍK:	PROJEKTANT:	
ASTOTEC AUTOMOTIVE CZECH REPULIC S.R.O. BRANKOVICE 350, 683 33 BRANKOVICE	ZDENĚK GÖRNER AUTORIZOVANÝ TECHNIK ČKAIT 1006662 TEL.: +420775201614 E-MAIL: gorner.z@projektygorner.cz	encorma Obchodní společnost: Encorma s.r.o.; IČ: 091 59 894 Adresa sídla: Úvoz 167, 664 07 Pozořice Tel: +420 775 201 614; Email: gorner@encorma.cz

STUPEŇ:	ČÁST:	DATUM:	Č. ZAKÁZKY/REVIZE:
STAVEBNÍ POVOLENÍ	D.1.1 ARCHITEKTONICKO STAVEBNÍ ŘEŠENÍ	22.07.2024	24_05
OBJEKT: SO 100 - ROZŠÍŘENÍ PARKOVACÍCH PLOCH		FORMÁT: A3	MĚŘÍTKO: 1:200
VÝKRES: ROZHLEDOVÉ POMĚRY		ČÍSLO VÝKRESU: D.6	ČÍSLO PARÉ: