


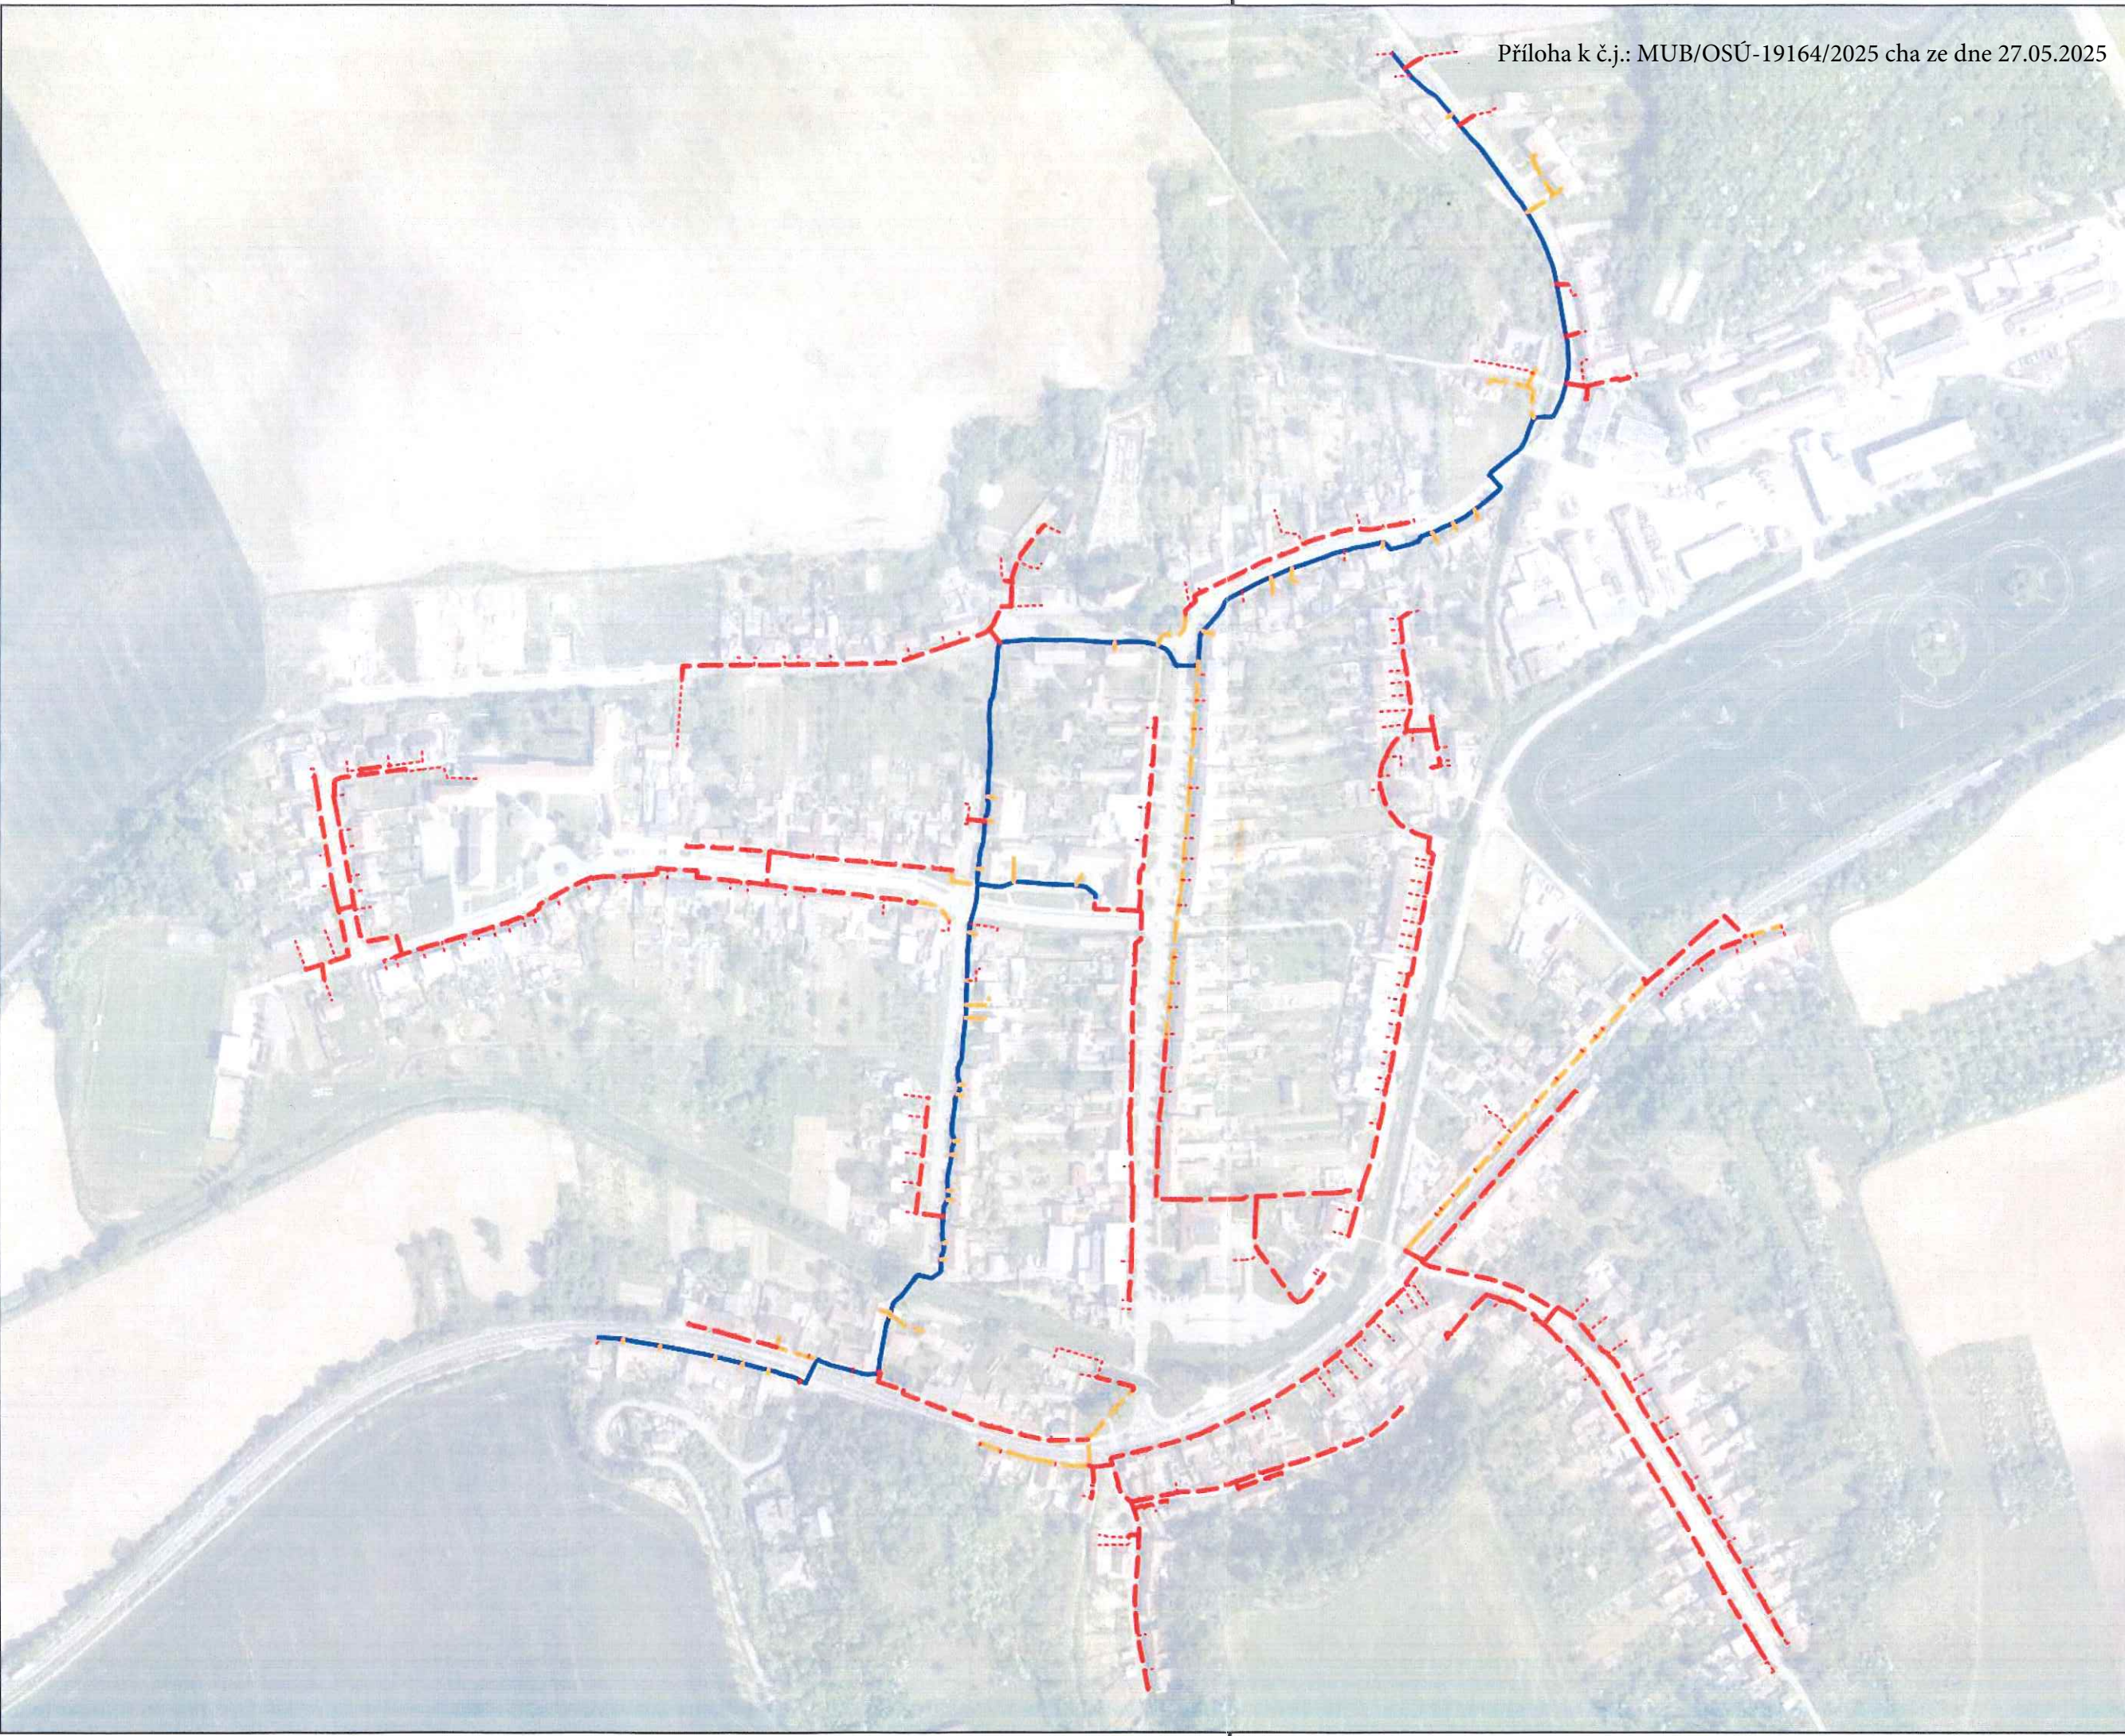

Příloha k č.j.: MUB/OSÚ-19164/2025 cha ze dne 27.05.2025

CETIN DUR	
	Stávající vedení HDPE
	Výměna stávajícího vedení
	Nová trasa CETIN
	Nová přípojka do 100 m

Název stavby:
FTTX_ Brankovice (superb)_BRVYS1_UR+PD

Investor:	Cetin a. s. Českomoravská 2510/19 190 00 Praha 9 - Vysočany IČ: 04084063
-----------	---

Zpracovatel:	PS DataProjekt Palík & Sokol s. r. o. Jakoubka ze Stříbra 44 779 00 Olomouc IČ:09797106
--------------	---

Projektant: Mgr. Eliška Mačáková

Odpovědný projektant:
Ing. Vladimír Palík, dis.
ČKAT: 1202397

Razítko:



Rozsah dokumentace: DUR			
Soubor: Situační výkres			
k. ú.: Brankovice (609391)			
Obec: Brankovice			
2xA4 1:3800	14. 06. 2024	5-JTSK	C.1.1