


SITUACE DOPRAVNÍHO ZNAČENÍ - ČÁST 2.
1 : 500

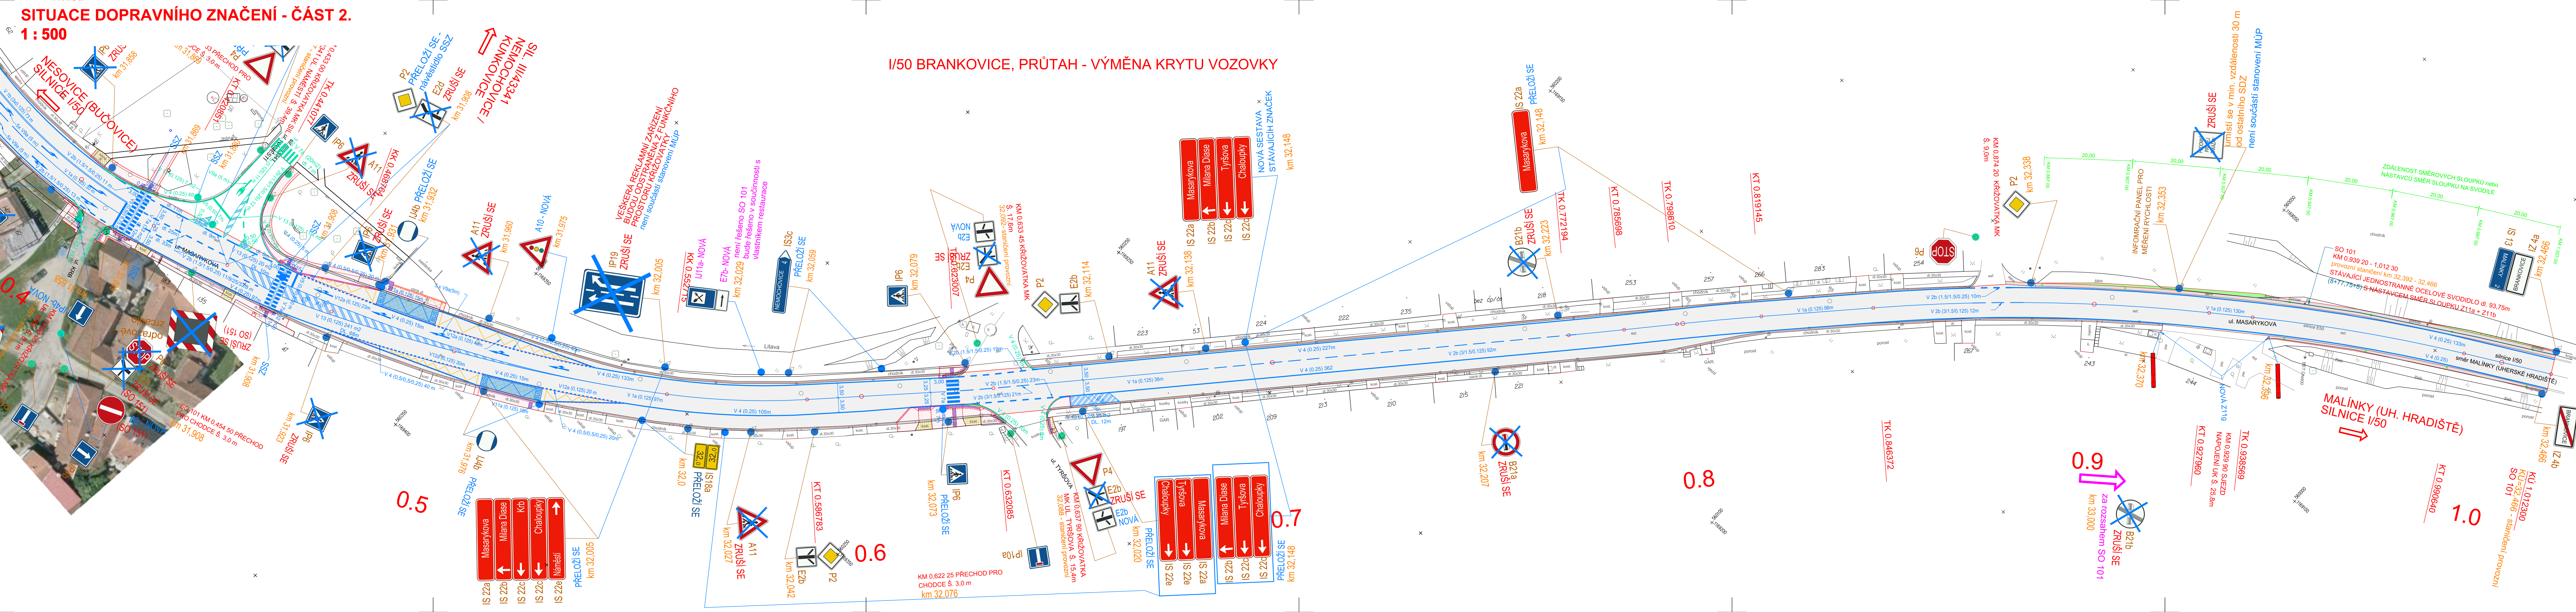

LEGENDA:

- STÁVAJÍCÍ ZNAČKA SE ZACHOVÁ
- STÁVAJÍCÍ ZNAČKA SE ZRUŠÍ
- NOVÁ ZNAČKA
- STÁVAJÍCÍ ZNAČKA SE PŘESUNE
- PŘELOŽÍ SE

PROVOZNÍ STANIČNÍ

- SMĚROVÉ SLOUPKY (Z 11a,b a Z11g)
- SVODIDLO

POZNÁMKY:

- Detail křižovatky silnic I/50 s III/43341 je součástí výkresu č. 6.3 části C STAVEBNÍ ČÁST.
- Veškerá zeď, bude buď ořezána nebo vykáčena, tak aby nezakrývala DZS a nezamezovala jejich viditelnosti.
- MPÚ - místní úprava provozu

INVESTOR:

ŘEDITELSTVÍ SILNIC A DÁLNIC ČR
ZÁVOD BRNO

VEDOUcí PROJEKTANT	ING. FRANTIŠEK KOKORSKÝ
ZODPOVĚDNÝ PROJEKTANT	ING. FRANTIŠEK KOKORSKÝ
VYPRACOVAL	ING. JANA KUTINOVÁ
KRESLIL	ING. JANA KUTINOVÁ
KONTROLOVAL	ING. TOMÁŠ JAKL
KRAJ: JIHOOMORAVSKÝ	OKRES: VYŠKOV
MÚŮU: BRANKOVICE	
DATUM	11 / 2018
FORMÁT	7 A4
MĚŘÍTKO	1: 500
ÚČEL	DSP
ČÍS. ZAKÁZKY	L-18-012-003
ARCHIVNÍ ČÍS.	
NÁZEV VÝKRESU:	SITUACE DOPRAVNÍHO ZNAČENÍ - 2. ČÁST
ČÍS. SOUPRAVY	ČÍS. PŘÍLOHY
	6.2

DSP