


SITUACE DOPRAVNÍHO ZNAČENÍ - ČÁST 2.
1 : 500

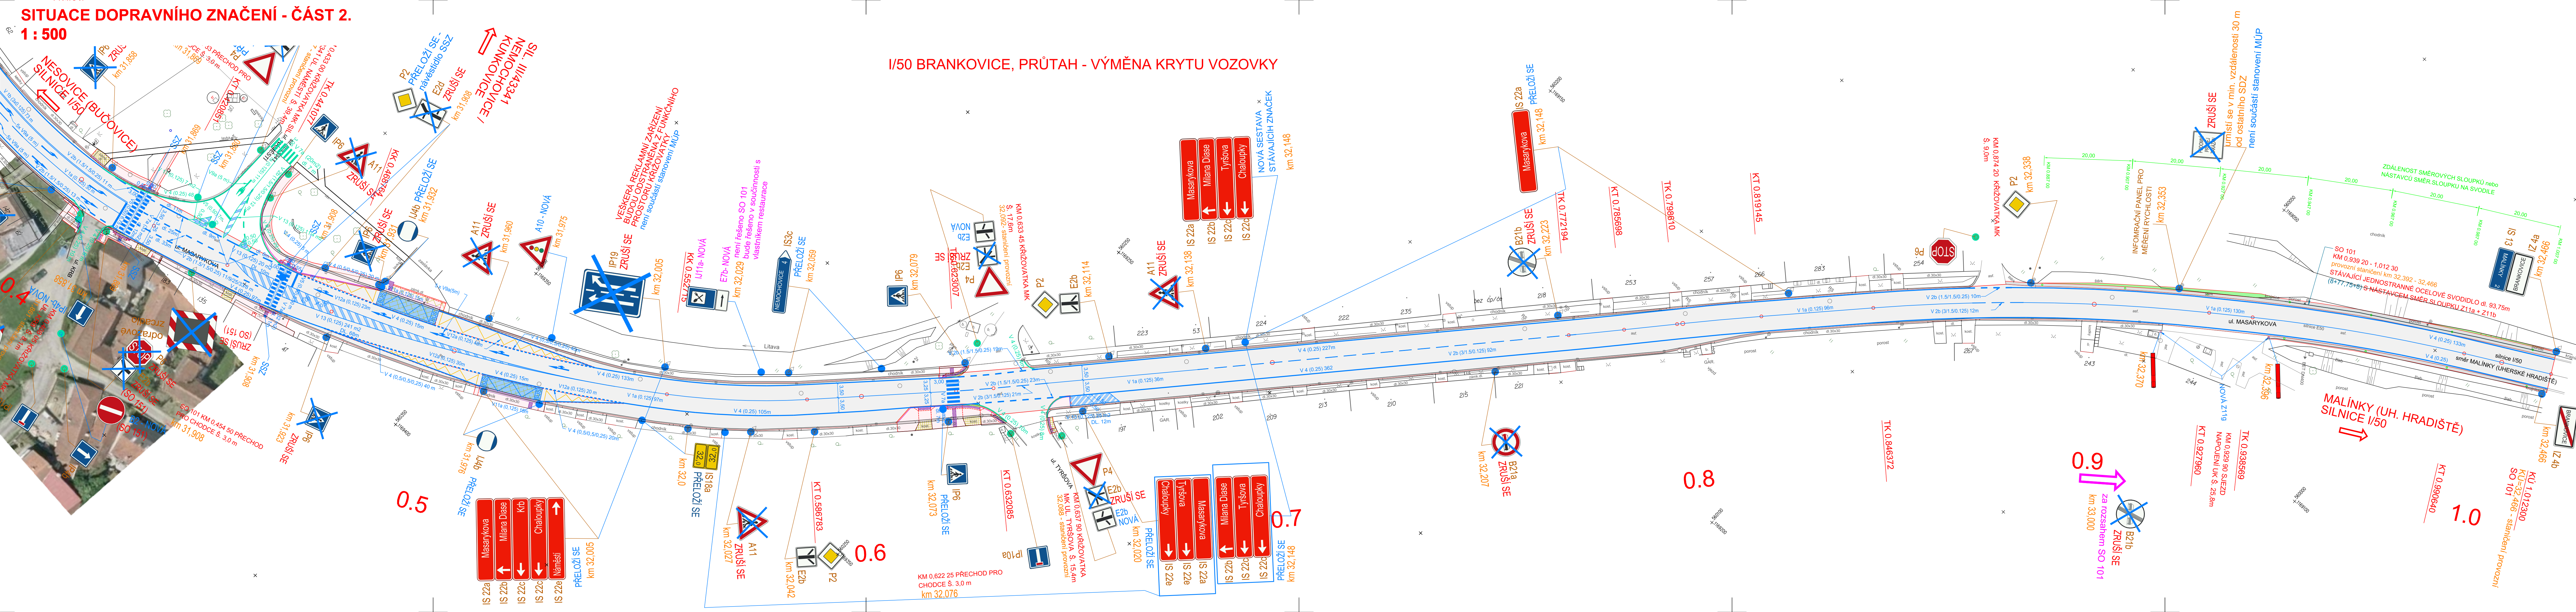

LEGENDA:

- STÁVAJÍCÍ ZNAČKA SE ZACHOVÁ
- STÁVAJÍCÍ ZNAČKA SE ZRUŠÍ
- NOVÁ ZNAČKA
- STÁVAJÍCÍ ZNAČKA SE PŘESUNE
- NOVÁ ZNAČKA
- STÁVAJÍCÍ ZNAČKA SE PŘESUNE

PROVOZNÍ STANIČNÍ

- SMĚROVÉ SLOUPKY (Z 11a, b a Z 11g)
- SVODIDLO

POZNÁMKY:

- Detail křižovatky silnic I/50 s III/43341 je součástí výkresu č. 6.3 části C STAVEBNÍ ČÁST.
- Veškerá zeleň, bude buť ořezána nebo vykáčena, tak aby nezakrývala DZS a nezamezovala jejich viditelnosti.
- MPÚ - místní úprava provozu

C

INVESTOR:

ŘEDITELSTVÍ SILNIC A DÁLNIC ČR
ZÁVOD BRNO

VEDOUcí PROJEKTANT	ING. FRANTIŠEK KOKORSKÝ
ZODPOVĚDNÝ PROJEKTANT	ING. FRANTIŠEK KOKORSKÝ
VYPRACOVAL	ING. JANA KUTÍNOVÁ
KRESLIL	
KONTROLOVAL	ING. TOMÁŠ JAKL
KRAJ: JIHOOMORAVSKÝ	OKRES: VYŠKOV
MÚŮU: BRANKOVICE	
DATUM	11 / 2018
FORMÁT	7 A4
MĚŘÍTKO	1: 500
ÚČEL	DSP
ČÍS. ZAKÁZKY	L-18-012-003
ARCHIVNÍ ČÍS.	
NÁZEV VÝKRESU:	SITUACE DOPRAVNÍHO ZNAČENÍ - 2. ČÁST
ČÍS. SOUPRAVY	ČÍS. PŘÍLOHY
	6.2

Linio Plan, s.r.o.
Sochorova 23, 616 00 Brno