


SITUACE DOPRAVNÍHO ZNAČENÍ - KŘÍŽOVATKA
1 : 250

I/50 BRANKOVICE, PRŮTAH - VÝMĚNA KRYTŮ VOZOVKY

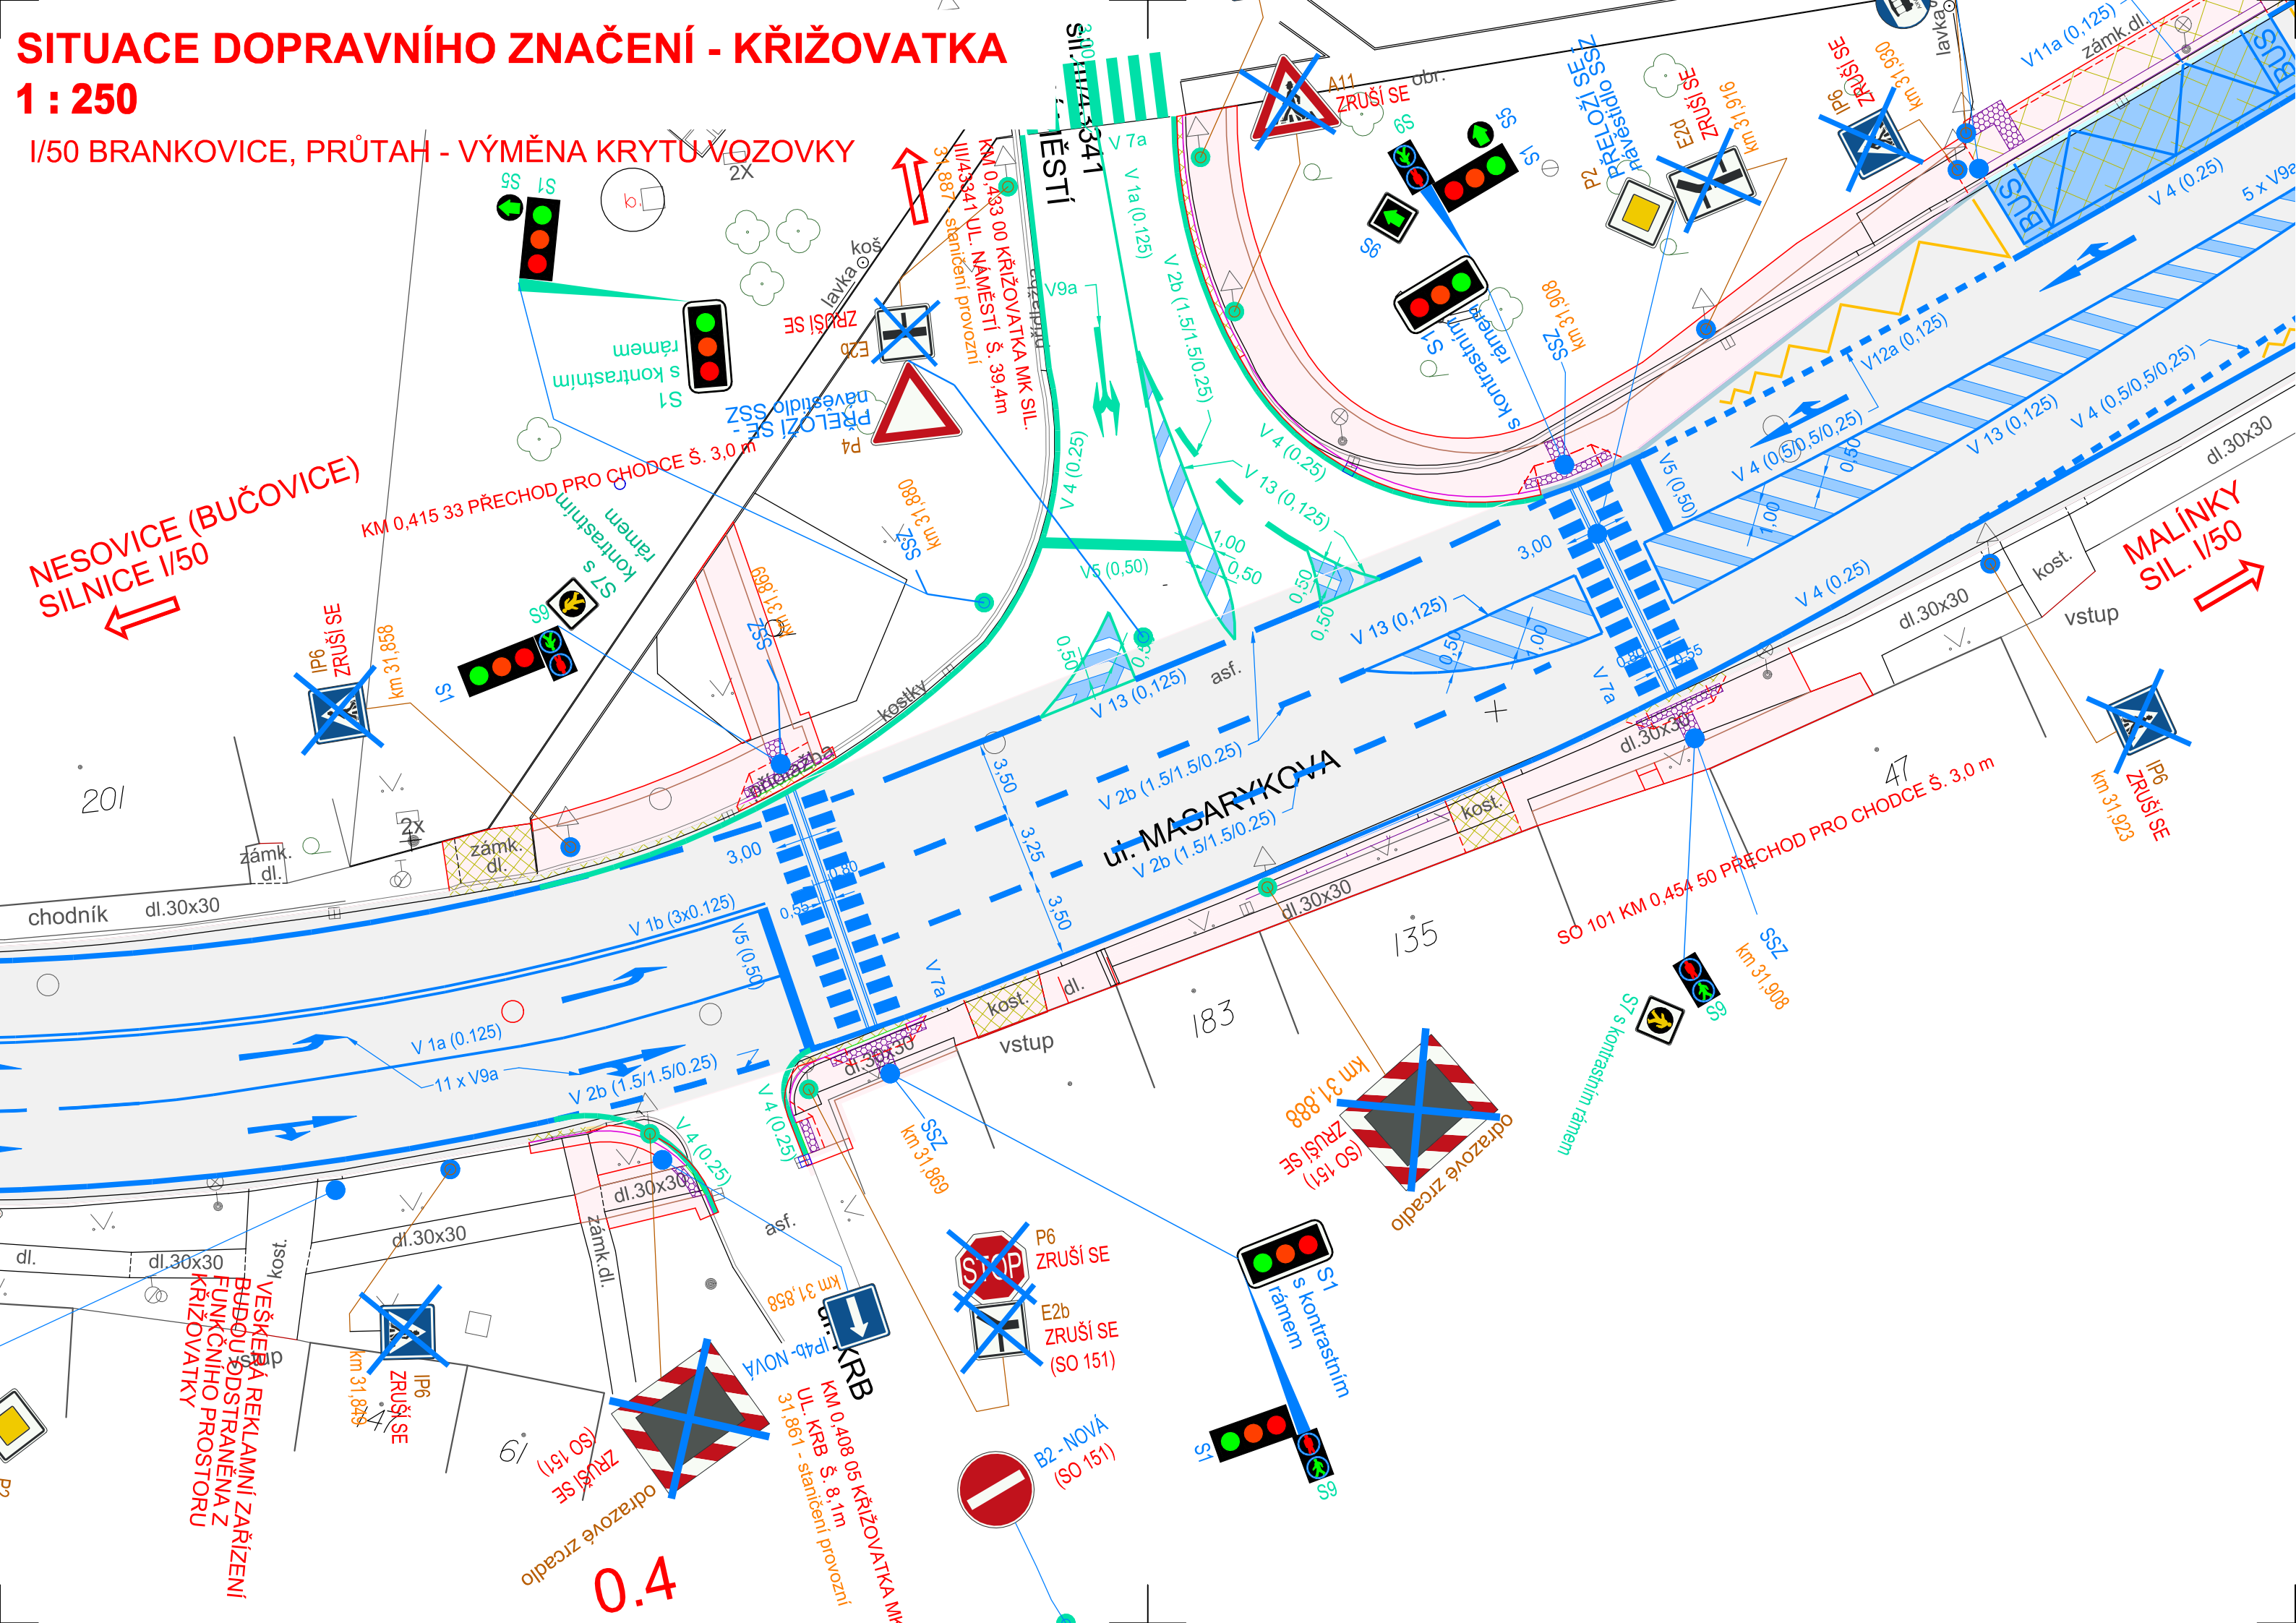

LEGENDA:

- STÁVAJÍCÍ ZNAČKA SE ZACHOVÁ
- STÁVAJÍCÍ ZNAČKA SE ZRUŠÍ
- ZRUŠÍ SE
- NOVÁ ZNAČKA
- NOVÁ
- STÁVAJÍCÍ ZNAČKA SE PŘESUNE
- PŘELOŽÍ SE
- km 31,797 PROVOZNÍ STANIČENÍ
- DZ ostatní (MěÚ Bučovice)
- DZ sil. I/50 (JMK OD)


POZNÁMKA:

1. Veškerá zeleň, bude buť ořezána nebo vykácena, tak aby nezakrývala DZS a nezamezovala jejich viditelnosti.

C

DSP

INVESTOR:

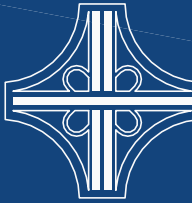

ŘEDITELSTVÍ SILNIC A DÁLNIC ČR
ZÁVOD BRNO

VEDOUCÍ PROJEKTANT	ING. FRANTIŠEK KOKORSKÝ		 Linio Plan, s.r.o. Sochorova 23, 616 00 Brno
ZODPOVĚDNÝ PROJEKTANT	ING. FRANTIŠEK KOKORSKÝ		
VYPRACOVAL	ING. JANA KUTINOVÁ		
KRESLIL	ING. JANA KUTINOVÁ		
KONTROLOVAL	ING. TOMÁŠ JAKL		
KRAJ: JIHOMORAVSKÝ	OKRES: VYŠKOV	MÚJÓU: BRANKOVICE	
STAVBA:			
I/50 Brankovice, průtah - výměna krytu vozovky SO 101 VÝMĚNA KRYTŮ VOZOVKY SIL. I/50			
NÁZEV VÝKRESU:			
SITUACE DOPRAVNÍHO ZNAČENÍ - KŘÍŽOVATKA			
DATUM	11 / 2018		
FORMÁT	3 A4		
MĚŘÍTKO	1: 250		
ÚČEL	DSP		
ČÍS. ZAKÁZKY	L-18-012-003		
ARCHIVNÍ ČÍS.			
ČÍS. SOUPRAVY	ČÍS. PŘÍLOHY		
	6.3		