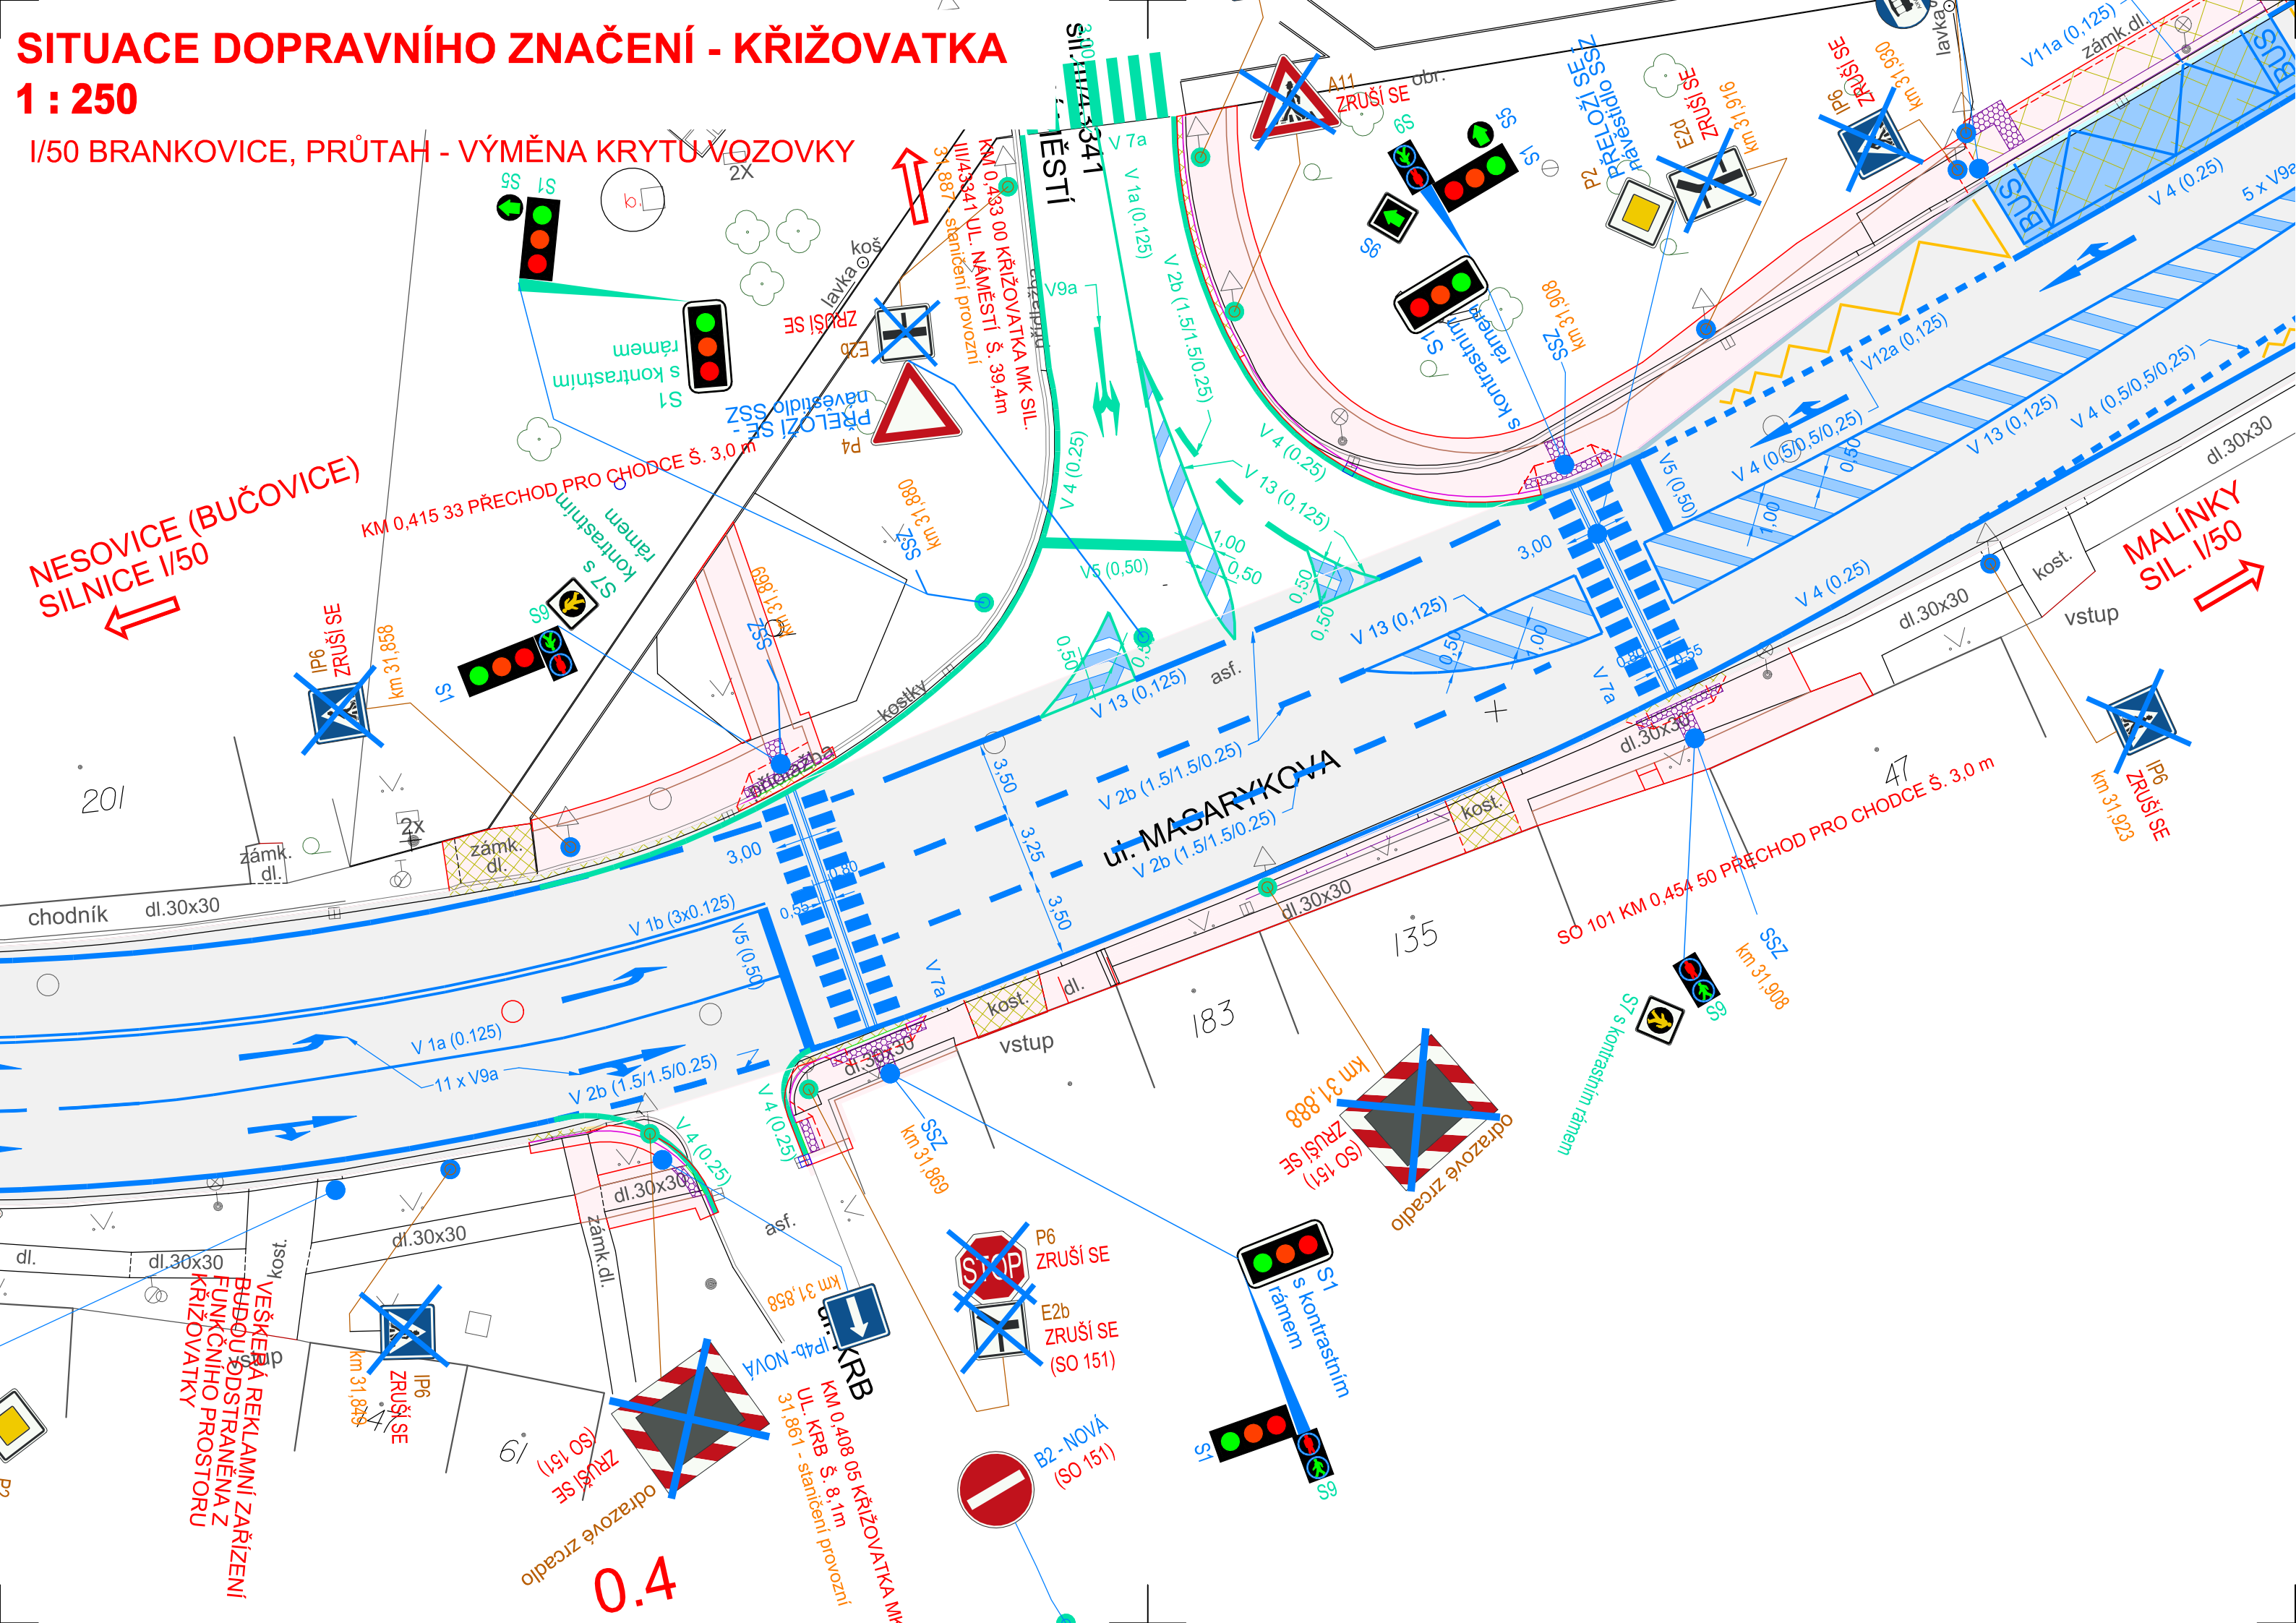


SITUACE DOPRAVNÍHO ZNAČENÍ - KŘÍŽOVATKA
1 : 250

I/50 BRANKOVICE, PRŮTAH - VÝMĚNA KRYTŮ VOZOVKY



LEGENDA:

- STÁVAJÍCÍ ZNAČKA SE ZACHOVÁ
- STÁVAJÍCÍ ZNAČKA SE ZRUŠÍ
- ZRUŠÍ SE
- NOVÁ ZNAČKA
- NOVÁ
- STÁVAJÍCÍ ZNAČKA SE PŘESUNE
- PŘELOŽÍ SE
- km 31,797 PROVOZNÍ STANIČENÍ
- DZ ostatní (MěÚ Bučovice)
- DZ sil. I/50 (JMK OD)

POZNÁMKA:

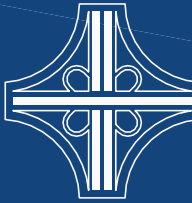
1. Veškerá zeleň, bude buť ořezána nebo vykácena, tak aby nezakrývala DZS a nezamezovala jejich viditelnosti.

Policie České republiky	
Krajské ředitelství Jihomoravského kraje	
Odbor služby dopravní policie	
Odsouhlaseno dne: 20.8.2019	
Die §	zák. č. 13/1997 Sb.
§ 77/2	zák. č. 361/2000 Sb.
Pod č.j.:	
KRPB-	20466-14 /ČJ-2019 -0600DP
Platnost do:	Podpis:

 
 
 
C

DSP

INVESTOR:



ŘEDITELSTVÍ SILNIC A DÁLNIC ČR
ZÁVOD BRNO

VEDOUČÍ PROJEKTANT	ING. FRANTIŠEK KOKORSKÝ		 Linio Plan, s.r.o. Sochorova 23, 616 00 Brno	
ZODPOVĚDNÝ PROJEKTANT	ING. FRANTIŠEK KOKORSKÝ			
VYPRACOVAL	ING. JANA KUTINOVÁ			
KRESLIL	ING. JANA KUTINOVÁ			
KONTRÓLOVAL	ING. TOMÁŠ JAKL			
KRAJ: JIHMORAVSKÝ	OKRES: VYŠKOV	MÚJÓU: BRANKOVICE		
STAVBA:				
I/50 Brankovice, průtah - výměna krytu vozovky SO 101 VÝMĚNA KRYTU VOZOVKY SIL. I/50			DATUM	11 / 2018
			FORMÁT	3 A4
			MĚŘÍTKO	1: 250
			ÚČEL	DSP
			ČÍS. ZAKÁZKY	L-18-012-003
			ARCHIVNÍ ČÍS.	
NÁZEV VÝKRESU:			ČÍS. SOUPRAVY	ČÍS. PŘÍLOHY
SITUACE DOPRAVNÍHO ZNAČENÍ - KŘÍŽOVATKA				6.3