


SITUACE DOPRAVNÍHO ZNAČENÍ - ČÁST 1.
1 : 500

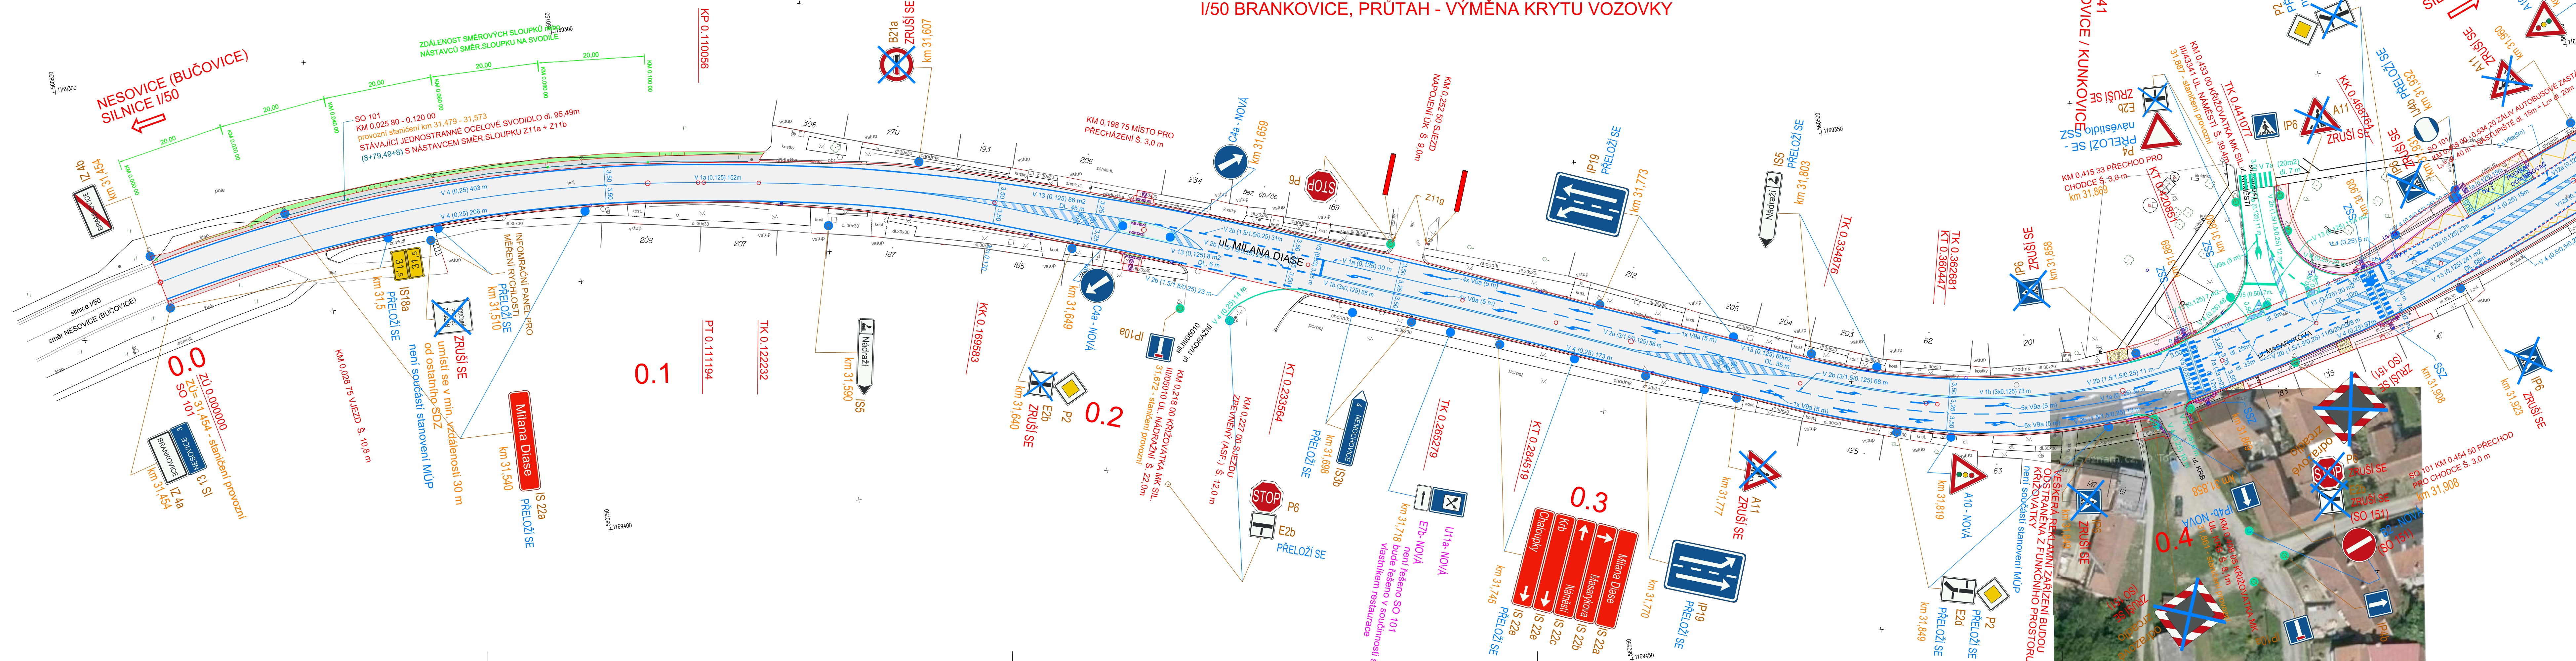

LEGENDA:

- STÁVAJÍCÍ ZNAČKA SE ZACHOVÁ
- STÁVAJÍCÍ ZNAČKA SE ZRUŠÍ
- NOVÁ ZNAČKA
- STÁVAJÍCÍ ZNAČKA SE PŘESUNE
- DZ ostatní (MěÚ Bučovice)
- DZ sil. I/50 (JMK OD)
- PROVOZNÍ STANIČENÍ
- SMĚROVÉ SLOUPKY (Z 11a, b a Z 11g)
- SVODIDLO

Podmínka PČR: na místě pro přecházení v km 0,19875 budou zajištěny rozhledové poměry dle tabulky č. 17 ČSN 73 6110.

- POZNÁMKA:**
- Detail křižovatky silnice I/50 s III/43341 je součástí výkresu č. 6.3 části C STAVEBNÍ ČÁST.
 - Veškerá zeleň, bude buť ořezána nebo vykácena, tak aby nezakrývala DZS a neomezovala jejich viditelnosti.
 - MPÚ - místní úprava provozu

C

DSP

INVESTOR:

ŘEDITELSTVÍ SILNIC A DÁLNIC ČR
ZÁVOD BRNO

VEDOUcí PROJEKTANT	ING. FRANTIŠEK KOKORSKÝ	
ZODPOVĚDNÝ PROJEKTANT	ING. FRANTIŠEK KOKORSKÝ	
VYPRACOVAL	ING. JANA KUTINOVÁ	
KRESLIL	ING. JANA KUTINOVÁ	
KONTROLOVAL	ING. TOMÁŠ JAKL	
KRAJ: JIHO MORAVSKÝ	OKRES: VÝŠKOV	MÚKOÚ: BRANKOVICE
STAVBA:		

Linio Plan, s.r.o.
Sochorova 23, 616 00 Brno

DATUM	11 / 2018
FORMÁT	6 A4
MĚŘITKO	1: 500
ÚČEL	DSP
ČÍS. ZAKÁZKY	L-18-012-003
ARCHIVNÍ ČÍS.	
ČÍS. SOUPRAVY	ČÍS. PŘÍLOHY

I/50 Brankovice, průtah - výměna krytu vozovky
SO 101 VÝMĚNA KRYTU VOZOVKY SIL. I/50

NAZEV VÝKRESU:
SITUACE DOPRAVNÍHO ZNAČENÍ - 1. ČÁST

6.1