


SITUACE DOPRAVNÍHO ZNAČENÍ - ČÁST 1.
1 : 500

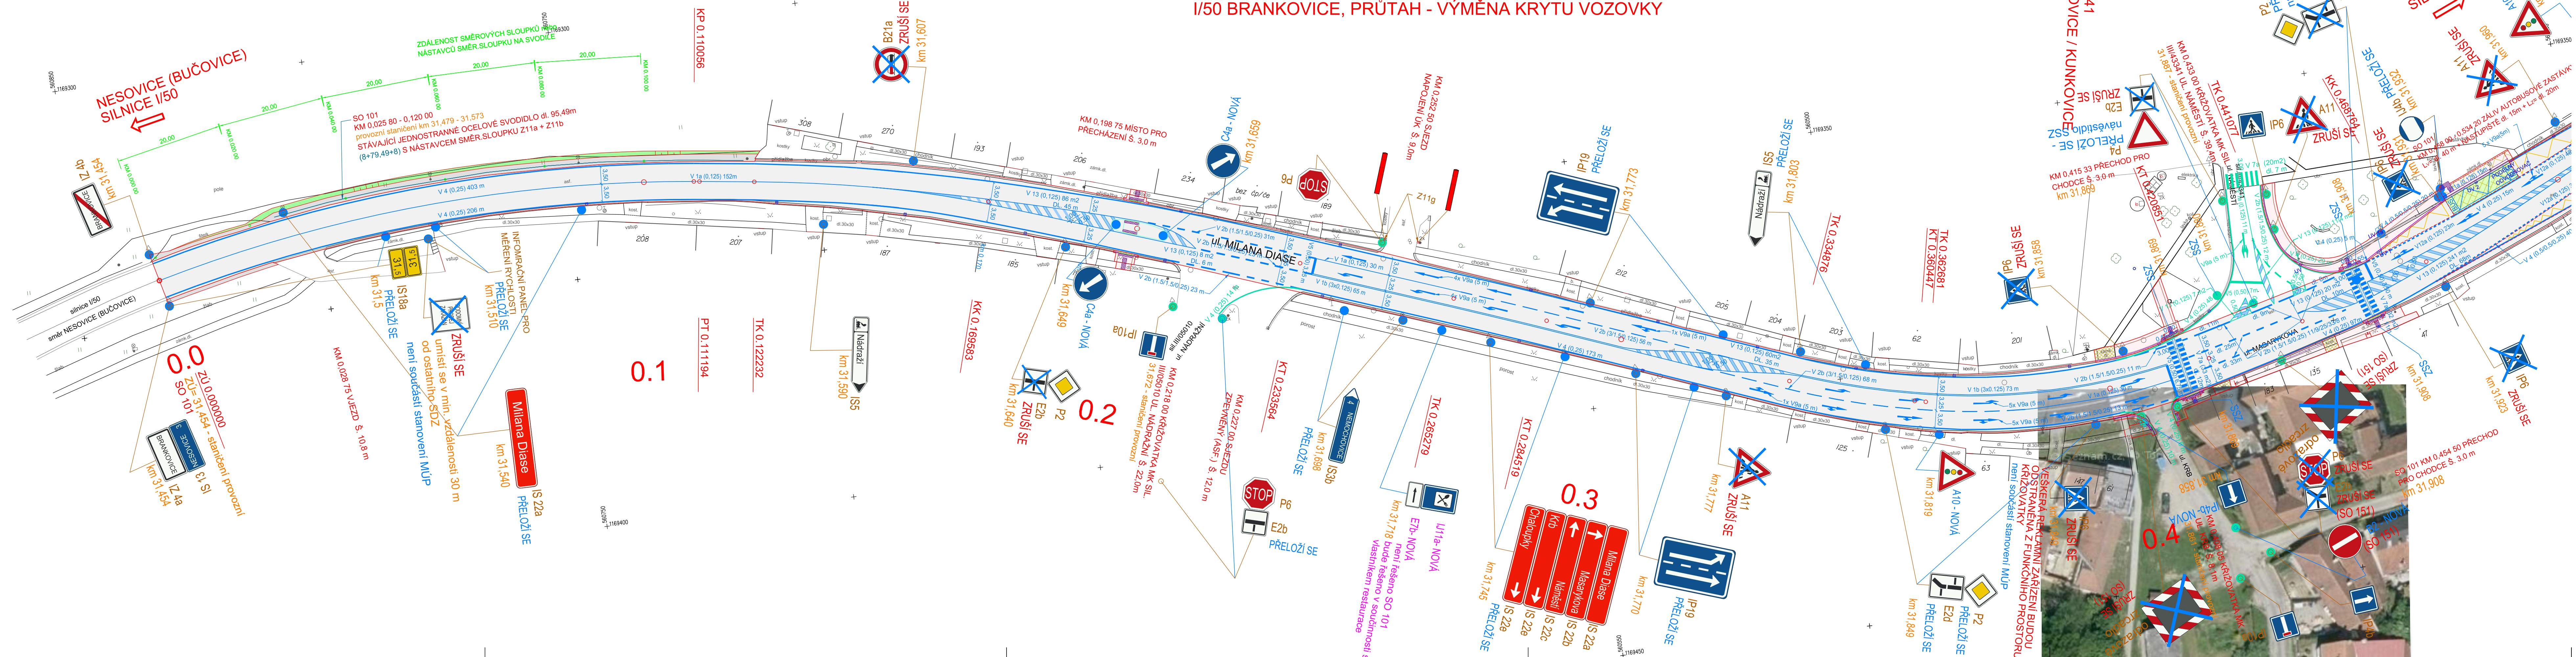

LEGENDA:

- STÁVAJÍCÍ ZNAČKA SE ZACHOVÁ
- STÁVAJÍCÍ ZNAČKA SE ZRUŠÍ
- NOVÁ ZNAČKA
- STÁVAJÍCÍ ZNAČKA SE PŘESUNE
- DZ ostatní (MěÚ Bučovice)
- DZ sil. I/50 (JMK OD)
- PROVOZNÍ STANIČENÍ
- SMĚROVÉ SLOUPKY (Z 11a,b a Z11g)
- SVODIDLO

Podmínka PČR: na místě pro přecházení v km 0,19875 budou zajištěny rozhledové poměry dle tabulky č. 17 ČSN 73 6110.

- POZNÁMKA:**
- Detail křižovatky silnice I/50 s III/43341 je součástí výkresu č. 6.3 části C STAVEBNÍ ČÁST.
 - Veškerá zeleň, bude buť ořezána nebo vykácena, tak aby nezakrývala DZS a neomezovala jejich viditelnosti.
 - MPÚ - místní úprava provozu

INVESTOR:

ŘEDITELSTVÍ SILNIC A DÁLNIC ČR
ZÁVOD BRNO

VEDOUCÍ PROJEKTANT	ING. FRANTIŠEK KOKORSKÝ		
ZODPOVĚDNÝ PROJEKTANT	ING. FRANTIŠEK KOKORSKÝ		
VYPRACOVAL	ING. JANA KUTINOVÁ		
KRESLIL	ING. JANA KUTINOVÁ		
KONTROLOVAL	ING. TOMÁŠ JAKL		
KRAJ: JIHOOMORAVSKÝ	OKRES: VÝŠKOV	MÚČOU: BRANKOVICE	
STAVBA:	I/50 Brankovice, průtah - výměna krytu vozovky SO 101 VÝMĚNA KRYTU VOZOVKY SIL. I/50		
NAZEV VÝKRESU:	SITUACE DOPRAVNÍHO ZNAČENÍ - 1. ČÁST		
DATUM	11 / 2018	FORMÁT	6 A4
MĚŘITKO	1: 500	ÚČEL	DSP
ČÍS. ZAKÁZKY	L-18-012-003	ARCHIVNÍ ČÍS.	
ČÍS. SOUPRAVY	ČÍS. PŘÍLOHY		