



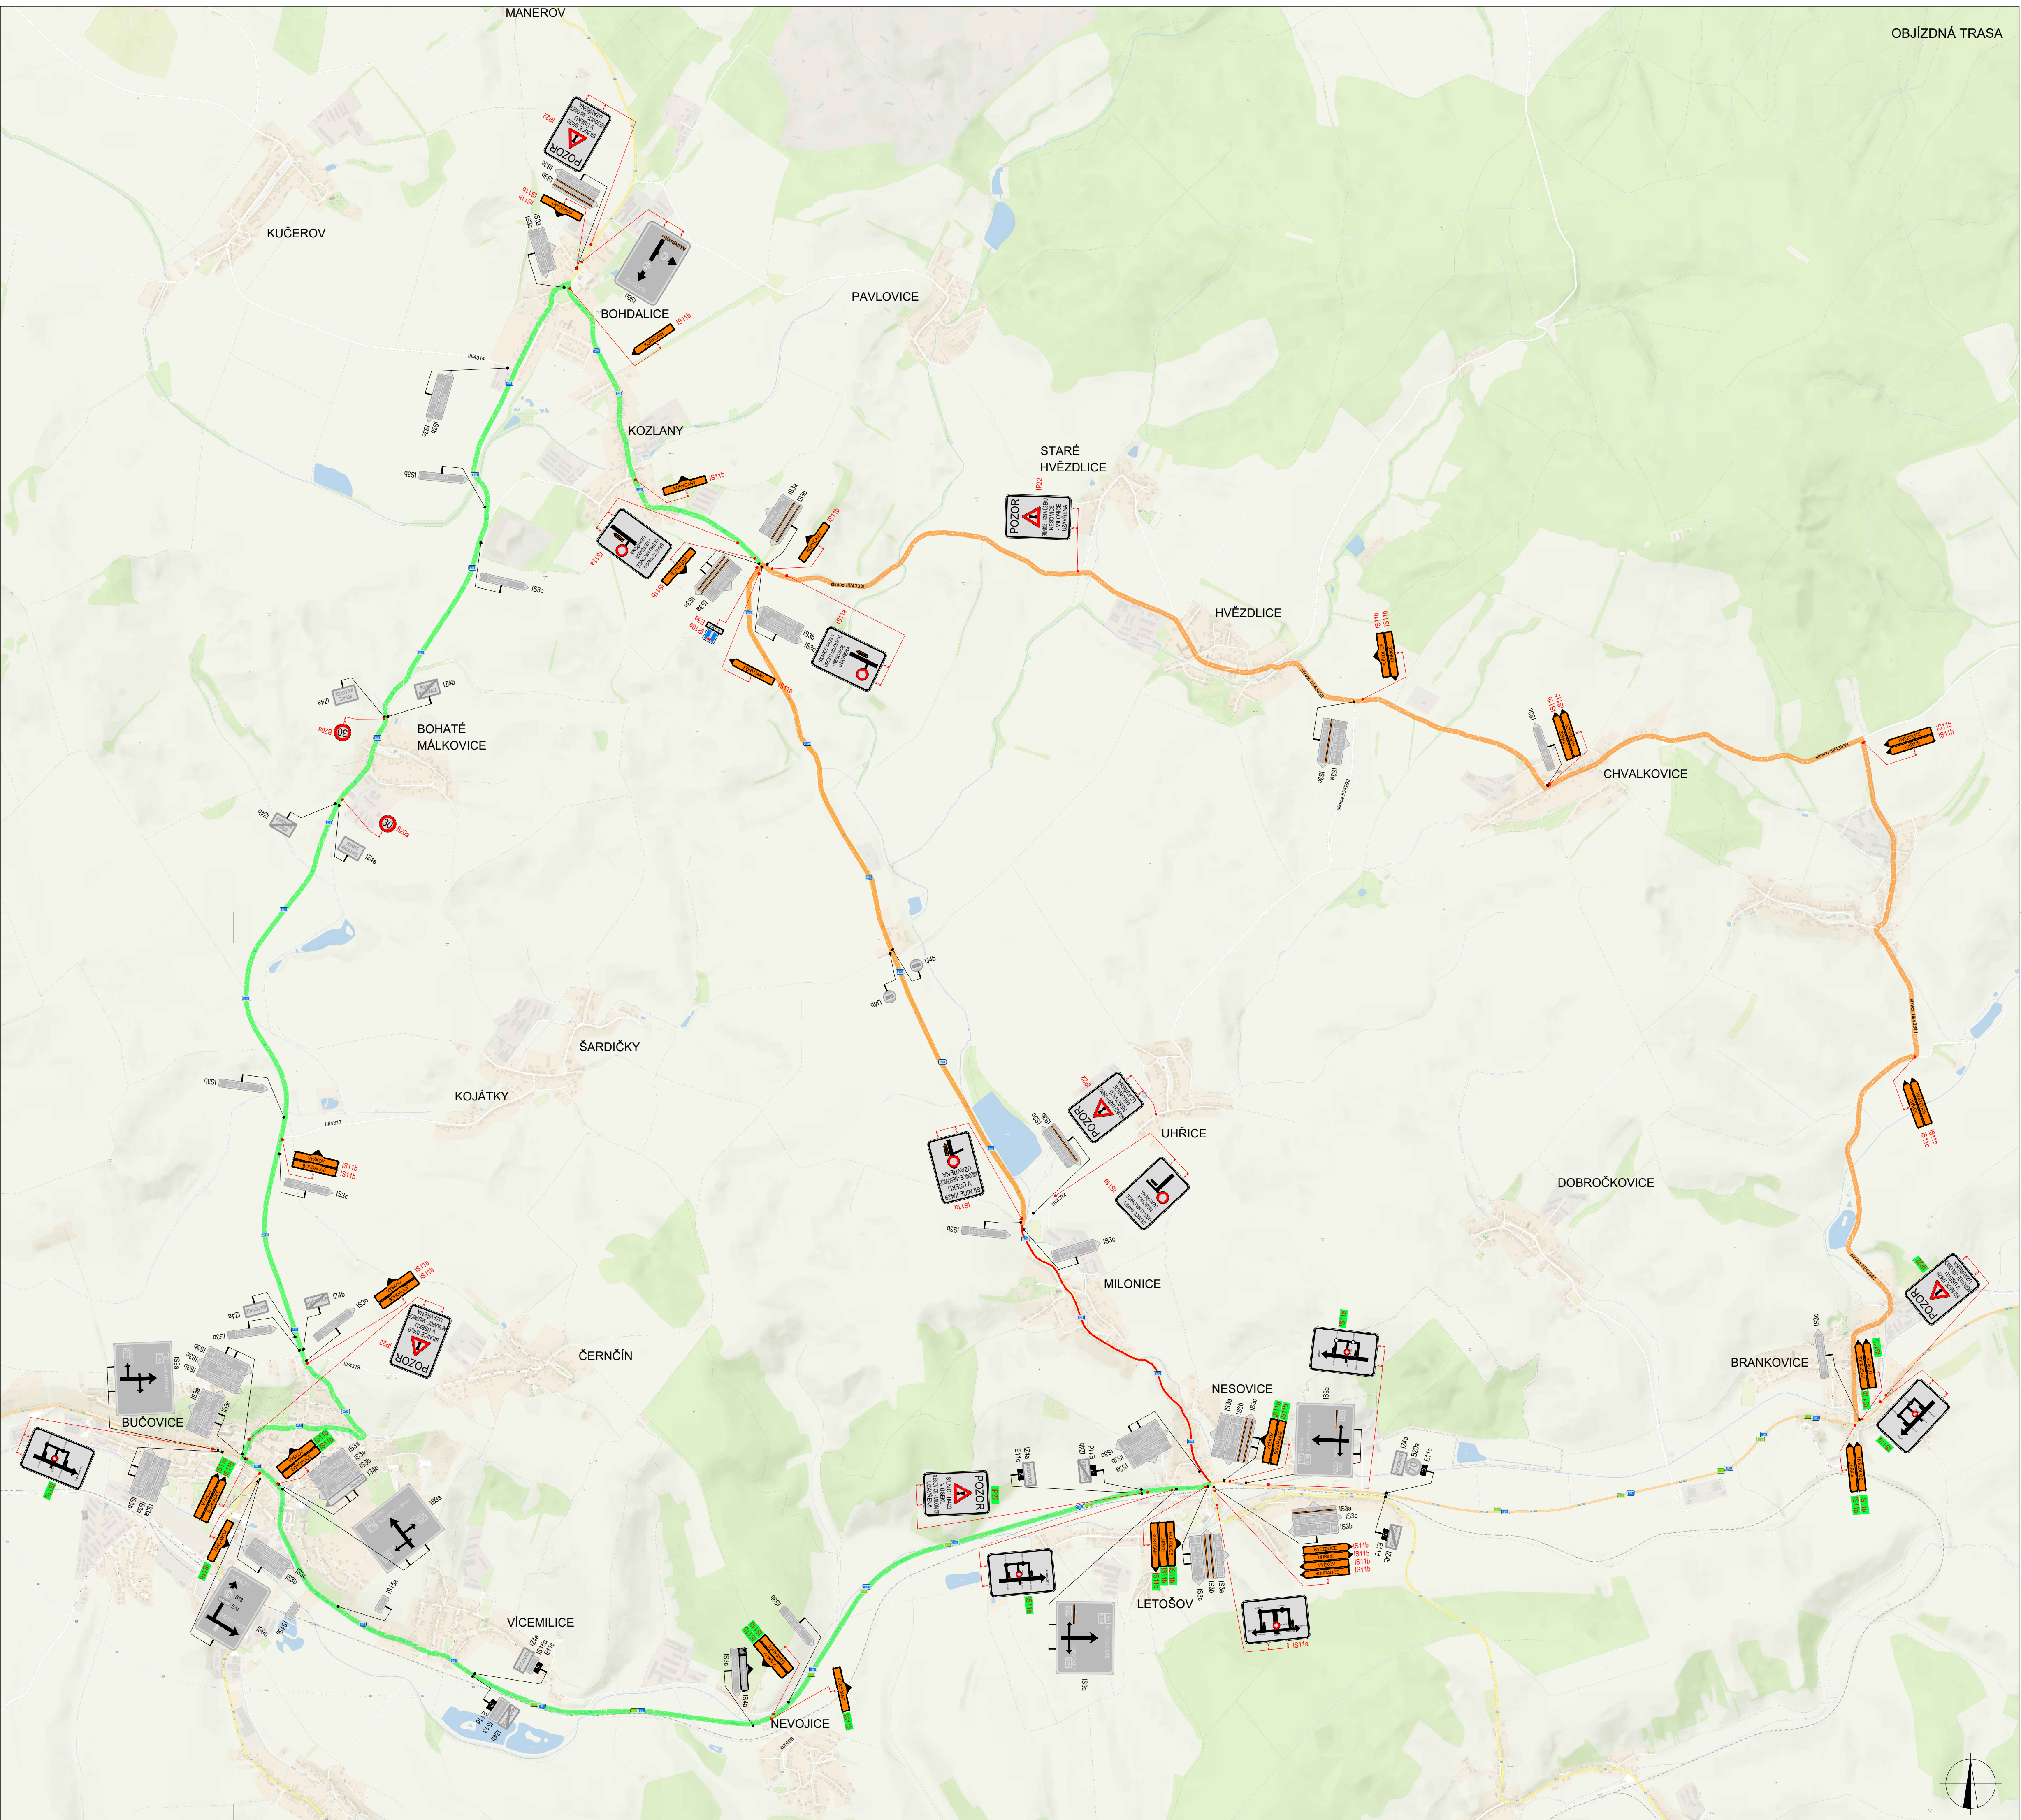

POLICIE ČESKÉ REPUBLIKY - KŘP		
PLATNOST TOHOTO VYJÁDRĚNÍ JE 1 ROK. V dne	SOUHLASÍME S PDZ, ZUK, UZAVÍRKOU A OBJÍZDNOU TRASOU. V dne	SOUHLASÍME S PDZ, ZUK, UZAVÍRKOU A OBJÍZDNOU TRASOU. V dne

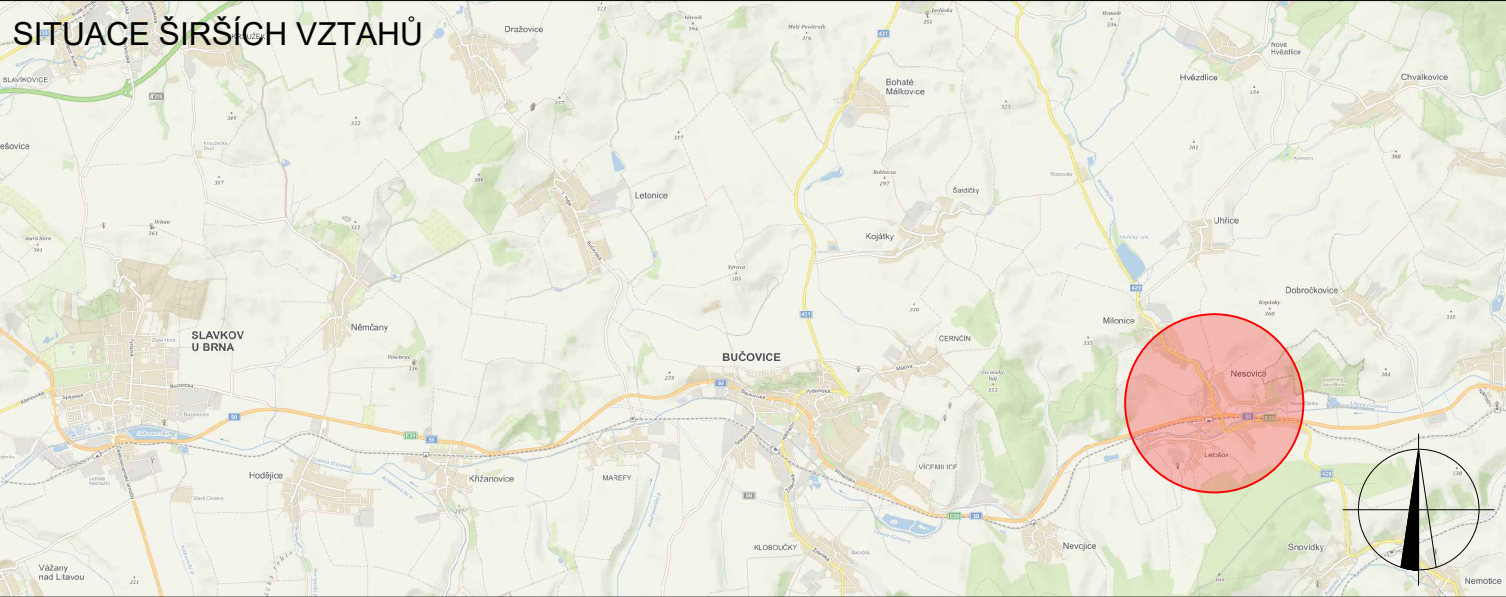

LEGENDA

- P6 TRVALÉ SVISLÉ DOPRAVNÍ ZNAČENÍ
- P6 DOČASNÉ ZNEPLATNĚNÉ TRVALÉ DOPRAVNÍ ZNAČENÍ
- P6 NAVRŽENÉ PŘECHODNÉ DOPRAVNÍ ZNAČENÍ
- P6 NAVRŽENÉ PŘECHODNÉ DOPRAVNÍ ZNAČENÍ - sil. tř. 1/50 - KÚJMK
- OBJÍZDNÁ TRASA - AKCE: "II/429 BOHDALICE - NESOVICE, 4. STAVBA (km 6,507 - 8,449)"
- OBJÍZDNÁ TRASA - AKCE: "II/429 BOHDALICE - NESOVICE, 4. STAVBA (km 6,507 - 8,449)"

Použité dopravní značení bude v základní velikosti a v reflexním provedení 1/1.
K návrhu dopravního značení bylo využito TP 65 Zásady pro dopravní značení na pozemních komunikacích, TP 66 Zásady pro označování pracovních míst na pozemních komunikacích, II. vydání

VYPRACOVAL: KATEŘINA SOFKOVÁ, DI.S.			DoZBos s.r.o. Otakara Kubína 17 680 01 Boskovice E-mail: dozbos@dozbos.cz www.dozbos.cz		
KONTROLOVAL: Ing. Mgr. Josef Janík					
NÁZEV AKCE: "II/429 BOHDALICE - NESOVICE, 4. STAVBA (km 6,507 - 8,449)"	DATUM: 08/2022				
NÁZEV PŘÍLOHY: SITUACE DOPRAVNĚ-INŽENÝRSKÝCH OPATŘENÍ	FORMÁT: 870 X 594				
OBSAH: OBJÍZDNÁ TRASA	ČÍSLO ZAKÁZKY: 182/2022				
			ČÍSLO PŘÍLOHY: 3		