

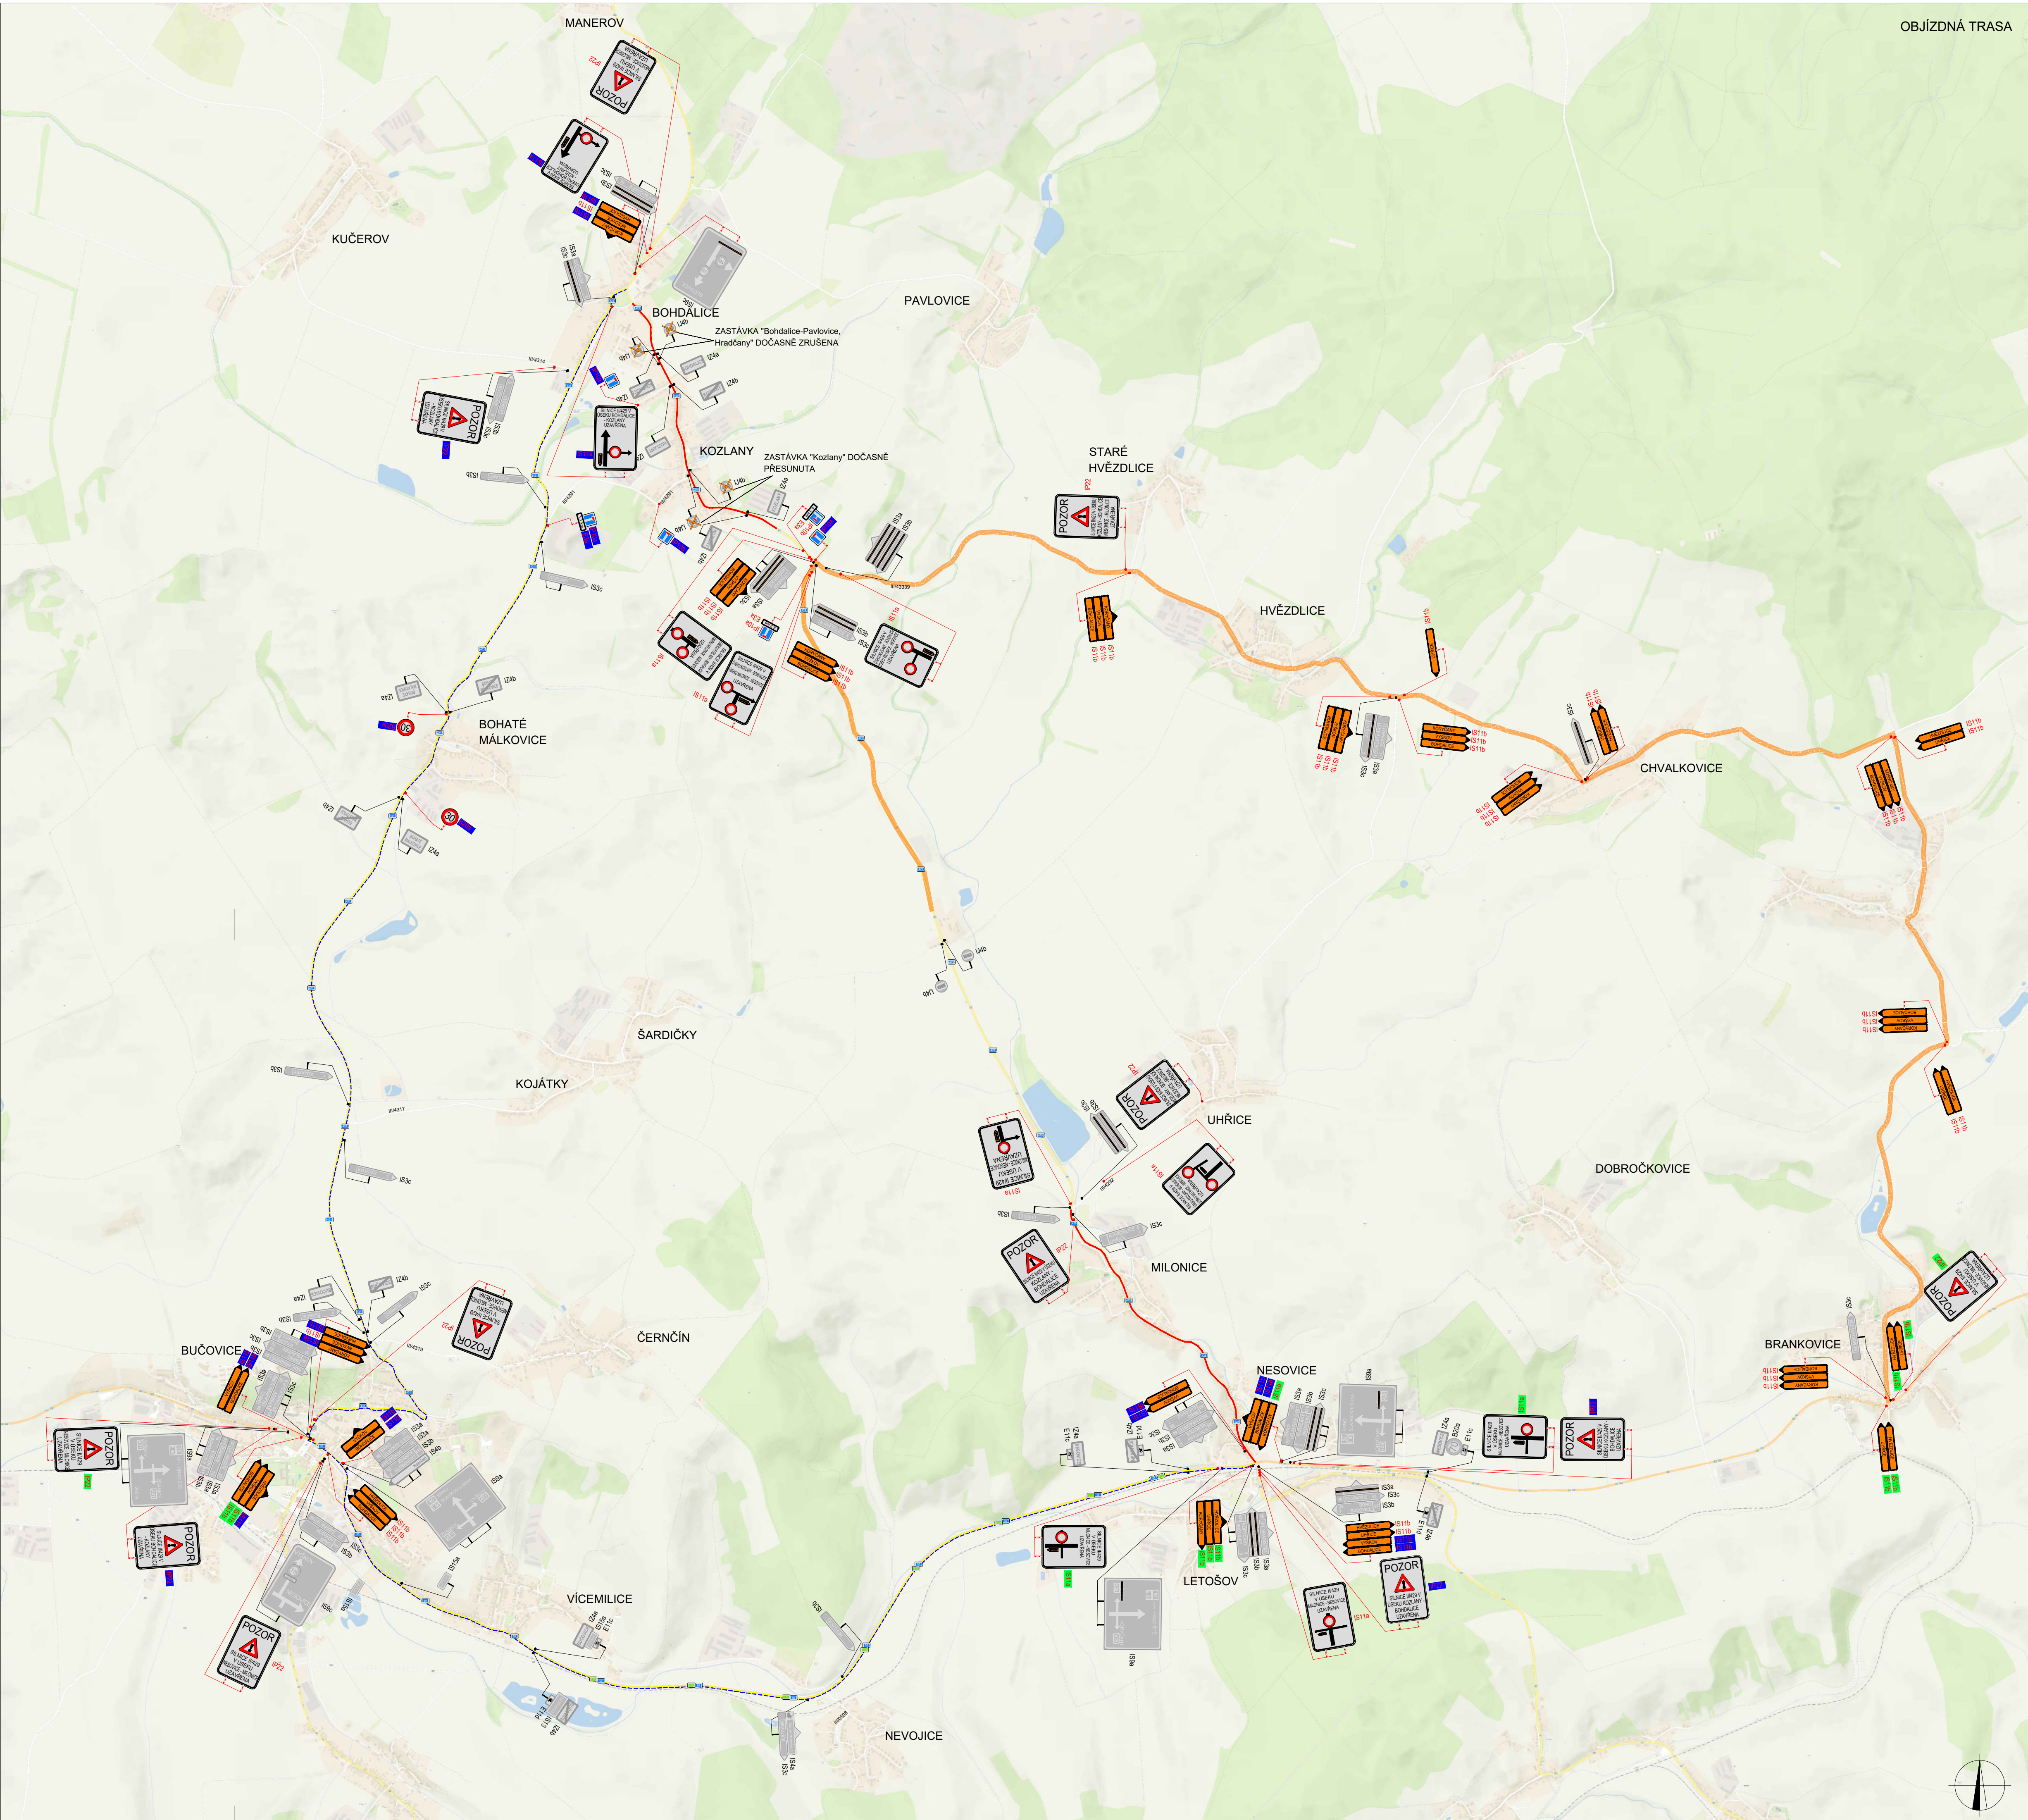
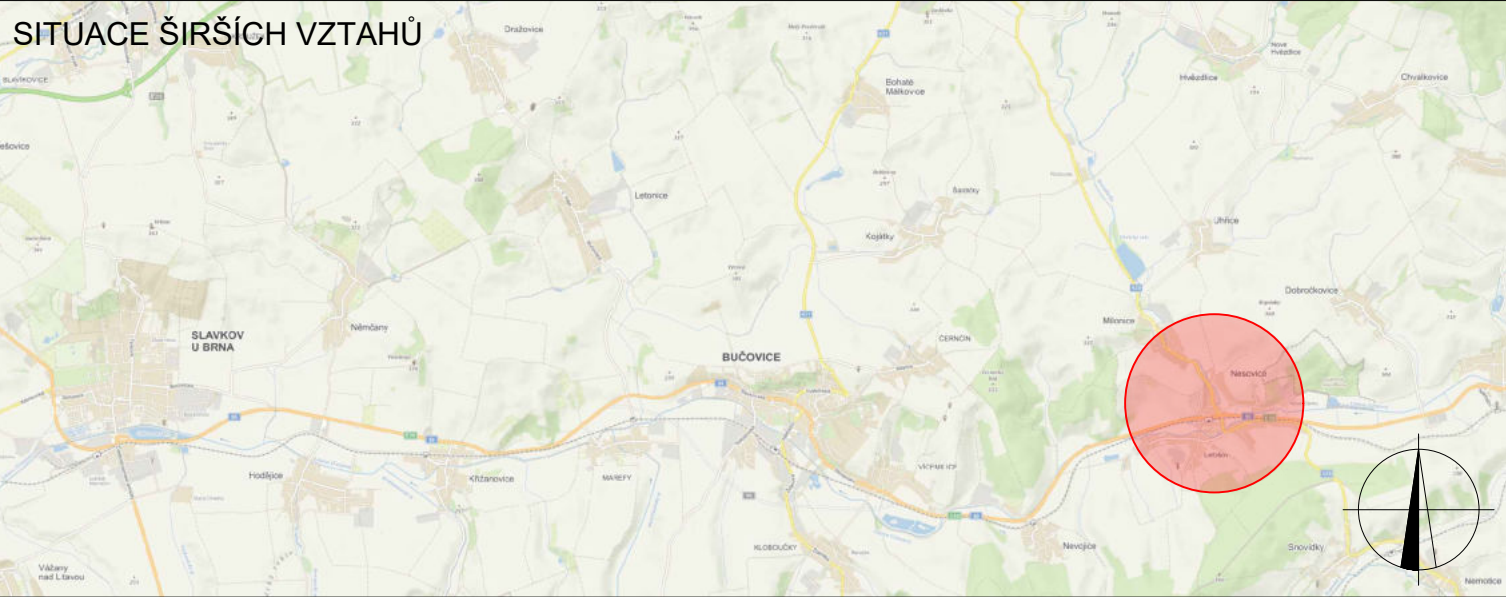


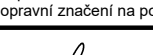

POLICE ČESKÉ REPUBLIKY - KŘP		
PLATNOST TOTOHO VYJÁDRĚNÍ JE 1 ROK. V dne	SOUHLASÍME S PDZ, ZUK, UZAVÍRKOU A OBJÍZDNOU TRASOU. V dne	SOUHLASÍME S PDZ, ZUK, UZAVÍRKOU A OBJÍZDNOU TRASOU. V dne

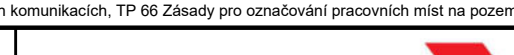

LEGENDA	
TRVALÉ SVISLÉ DOPRAVNÍ ZNAČENÍ	DOČASNÉ ZNEPLATNĚNÉ TRVALÉ DOPRAVNÍ ZNAČENÍ
NAVRŽENÉ PŘECHODNÉ DOPRAVNÍ ZNAČENÍ	NAVRŽENÉ PŘECHODNÉ DOPRAVNÍ ZNAČENÍ
NAVRŽENÉ PŘECHODNÉ DOPRAVNÍ ZNAČENÍ - sil. tř. 1/50 - KÚJMK	NAVRŽENÉ PŘECHODNÉ DOPRAVNÍ ZNAČENÍ - sil. tř. 1/50 - KÚJMK
OBJÍZDNÁ TRASA - AKCE: "II/429 BOHDALICE - NESOVICE, 4. STAVBA (km 0,046-1,653)"	OBJÍZDNÁ TRASA - AKCE: "II/429 BOHDALICE - NESOVICE, 4. STAVBA (km 0,046-1,653)"
OBJÍZDNÁ TRASA - AKCE: "II/429 BOHDALICE - NESOVICE, 4. STAVBA (km 6,507 - 8,449)"	OBJÍZDNÁ TRASA - AKCE: "II/429 BOHDALICE - NESOVICE, 4. STAVBA (km 6,507 - 8,449)"

Použití dopravní značení bude v základní velikosti a v reflexním provedení II.1 K vytvoření dopravního značení bylo využito: TP 65 Zásady pro označování pracovišť na pozemních komunikacích, TP 66 Zásady pro označování pracovních míst na pozemních komunikacích, II. vydání					
VYPRACOVAL: Kateřina Sofková, DiS.			DoZBos s.r.o. Otakara Kubína 17 680 01 Boskovice E-mail: dozbos@dozbos.cz www.dozbos.cz		
KONTROLOVAL: Ing. Mgr. Josef Janík					
NÁZEV AKCE:			DATUM:	08/2022	
"II/429 BOHDALICE - NESOVICE, 4. STAVBA (km 6,507 - 8,449)"			FORMÁT:	870 X 594	
NÁZEV PŘÍLOHY:	SITUACE DOPRAVNĚ-INŽENÝRSKÝCH OPATŘENÍ		ČÍSLO ZAKÁZKY:	182/2022	
OBSAH:	OBJÍZDNÁ TRASA		ČÍSLO PŘÍLOHY:	1	