


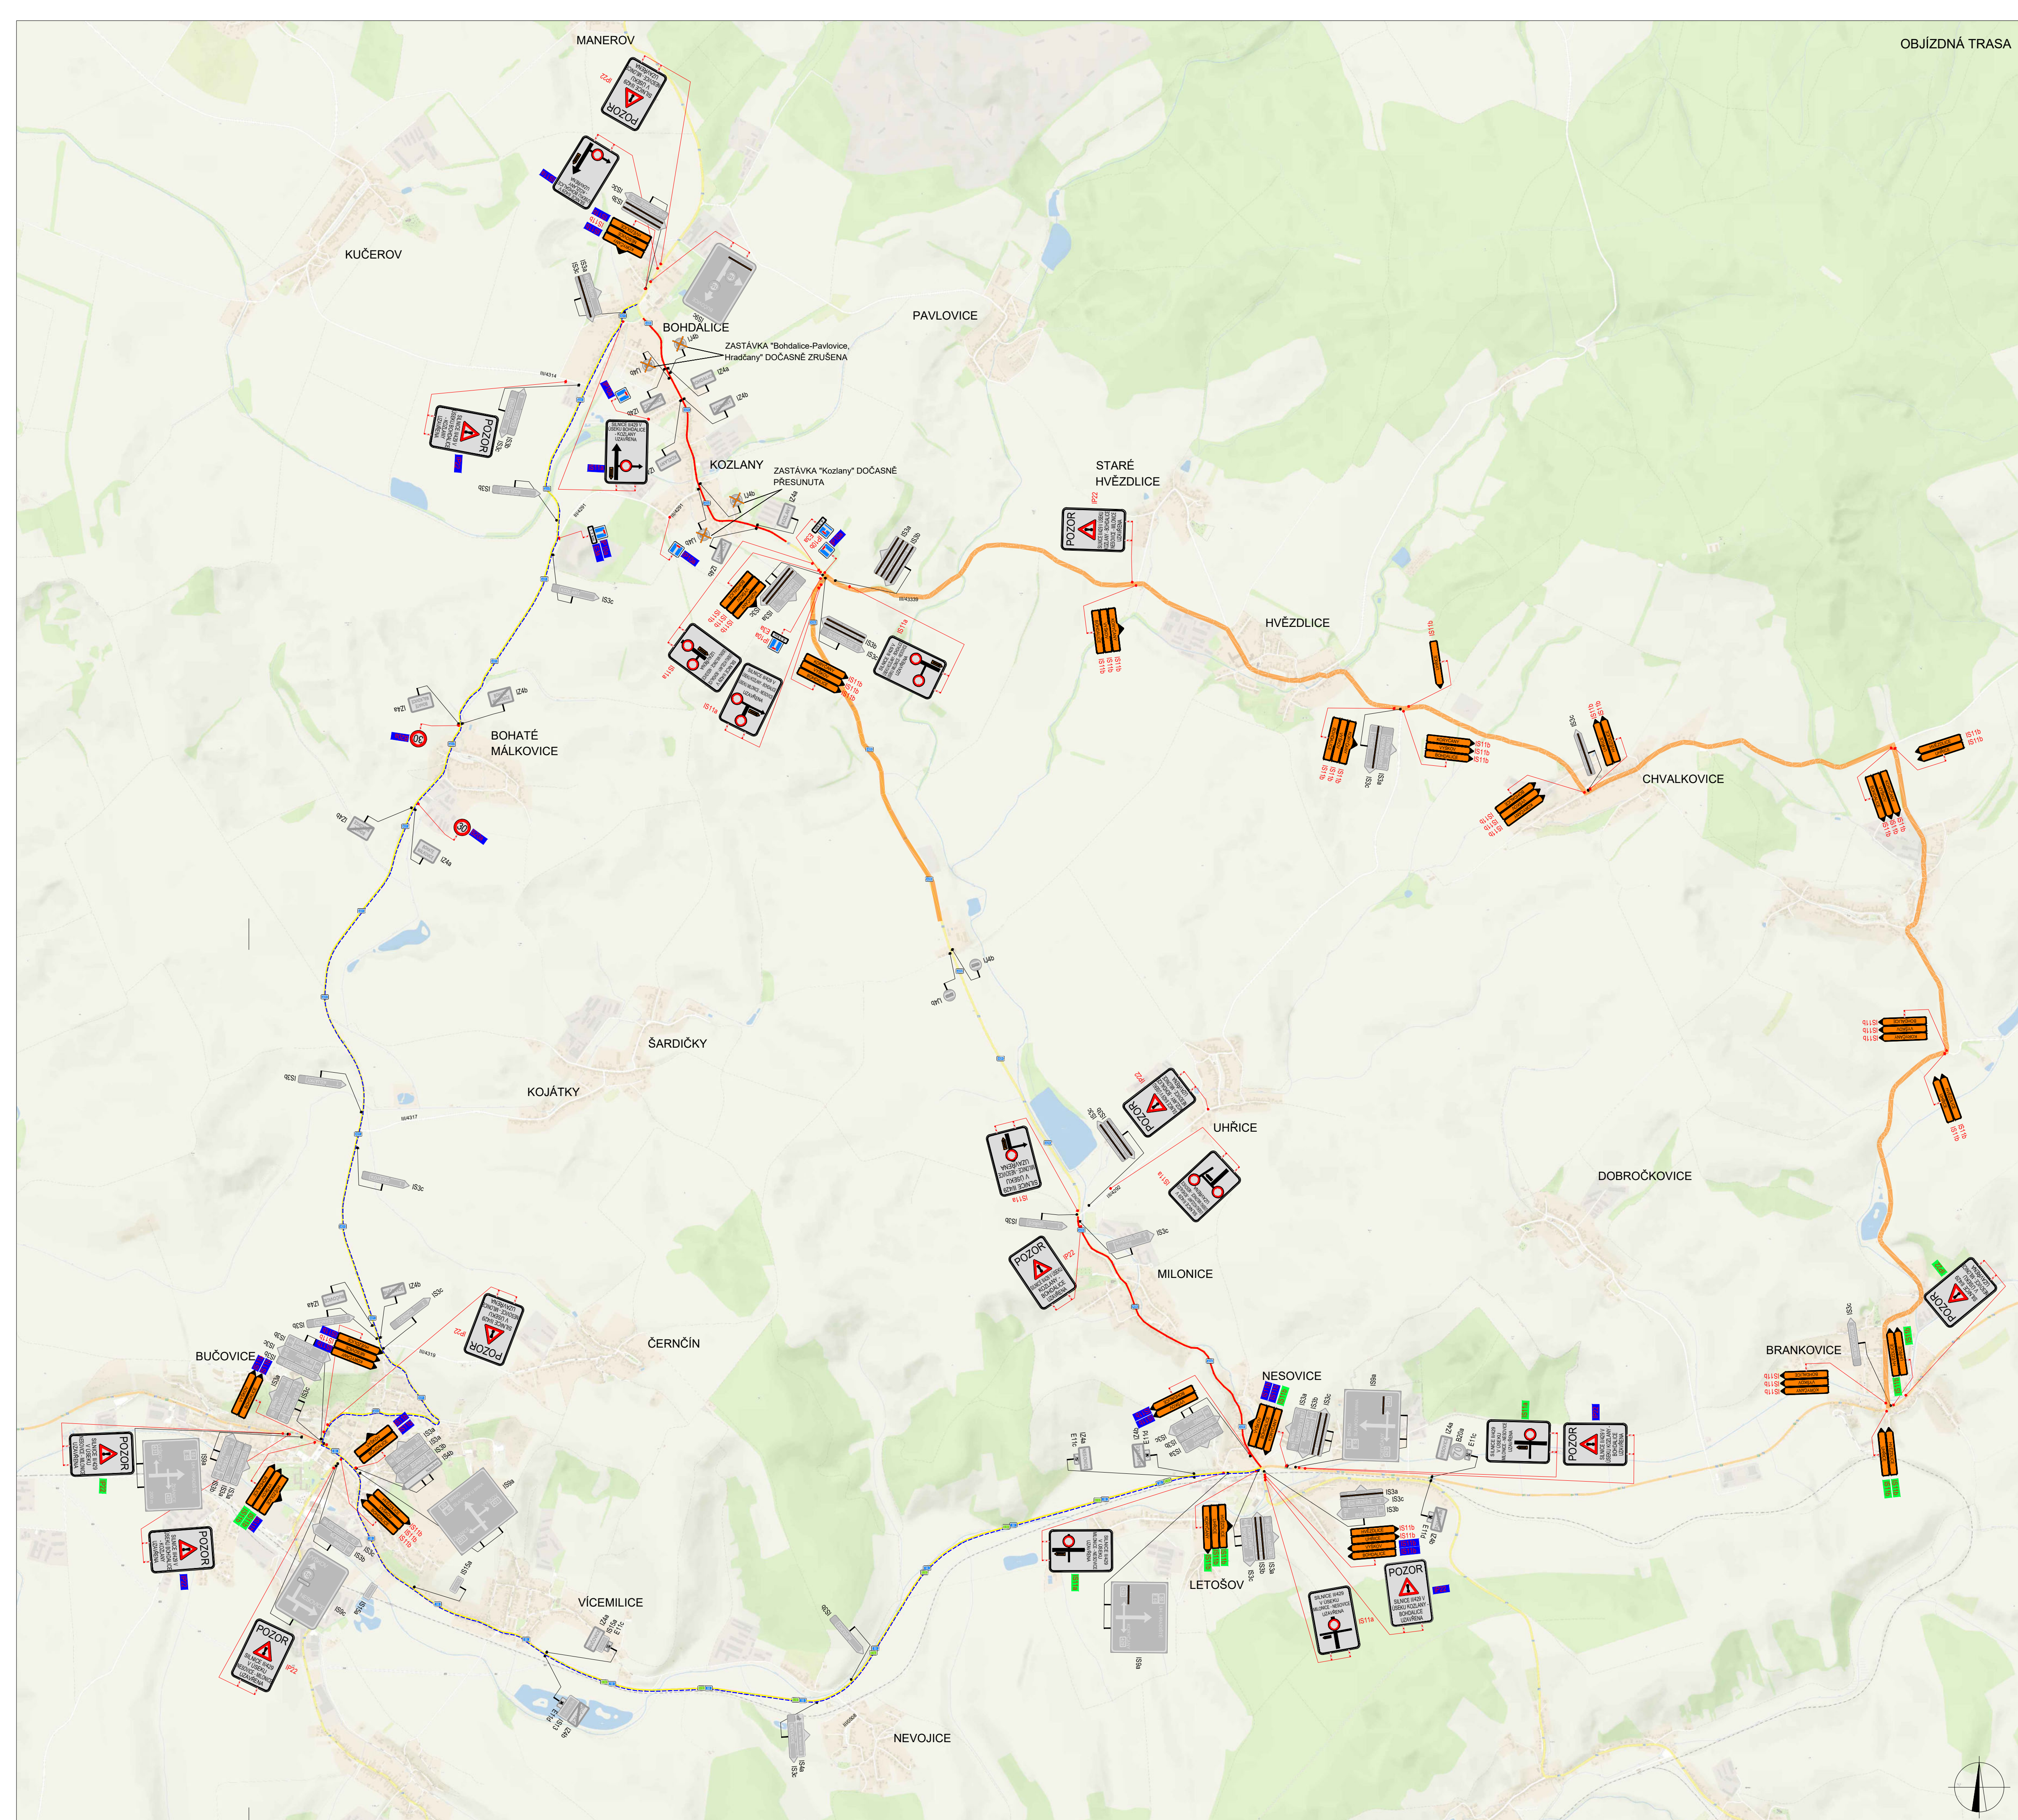

POLICIE ČESKÉ REPUBLIKY - KŘP




SOUHLASÍME S PDZ, ZUK, UZAVÍRKOU
A OBJÍZDNOU TRASOU.

V dne

SOUHLASÍME S PDZ, ZUK, UZAVÍRKOU
A OBJÍZDNOU TRASOU.

V dne

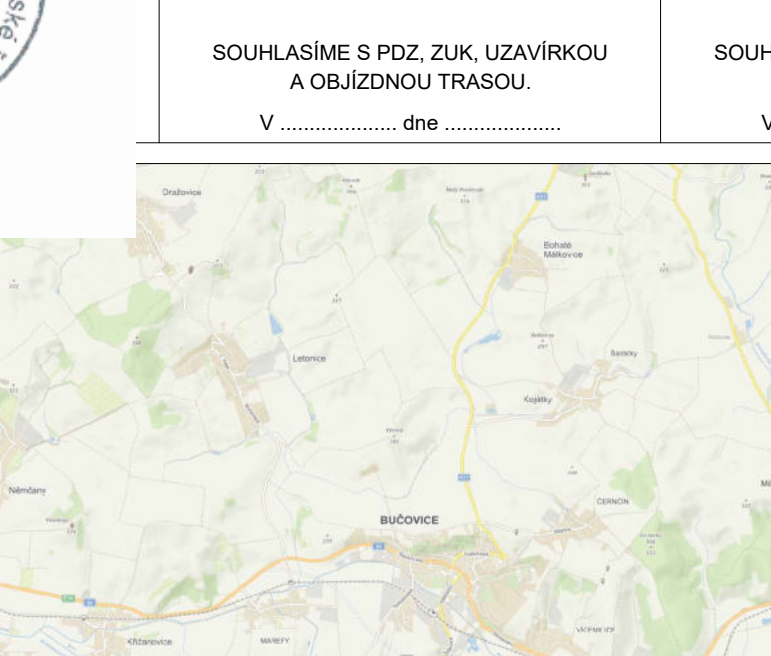

LEGENDA

 **OBJÍZDNÁ TRASA -**
AKCE: "II/429 BOHDALICE - NESOVICE, 1.
STAVBA (km 0,046-1,653)"

 **NAVŘZENÉ PŘECHODNÉ
DOPRAVNÍ ZNAČENÍ - STÁVAJÍCÍ**
AKCE: "II/429 BOHDALICE - NESOVICE, 1.
STAVBA (km 0,046-1,653)"

 **UZAVÍRKA NESOVICE - MILONICE - AKCE:**
"II/429 BOHDALICE - NESOVICE, 4. STAVBA (km
6,507 - 8,449)"

 **OBJÍZDNÁ TRASA -**
AKCE: "II/429 BOHDALICE - NESOVICE, 1.
STAVBA (km 0,046-1,653)"

 **OBJÍZDNÁ TRASA -**
AKCE: "II/429 BOHDALICE - NESOVICE, 4. STAVBA (km 6,507 - 8,449)"

 **OBJÍZDNÁ TRASA -**
AKCE: "II/429 BOHDALICE - NESOVICE, 4. STAVBA (km 6,507 - 8,449)"

Použité dopravní značení bude v záležitosti velkého a velkého provedení TP 65 Zásady pro označování pracovních míst na pozemních komunikacích, II. vydání

K návrhu dopravního značení bylo využito TP 65 Zásady pro dopravní značení na pozemních komunikacích, TP 65 Zásady pro označování pracovních míst na pozemních komunikacích, II. vydání

VYPRACOVAL: Kateřina Sofková, DiS.		 DoZBos s.r.o. Oskara Kubína 17 680 01 Boskovice E-mail: dozbos@dozbos.cz www.dozbos.cz
KONTROLOVAL: Ing. Mgr. Josef Janík	NAZEV AKCE: "II/429 BOHDALICE - NESOVICE, 4. STAVBA (km 6,507 - 8,449)"	
NAZEV PŘÍLOHY: SITUACE DOPRAVNĚ-INŽENÝRSKÝCH OPATŘENÍ	DATUM: 08/2022	
OBSAH: OBJÍZDNÁ TRASA	FORMÁT: 870 X 594	
ČÍSLO ZAKÁZKY: 182/2022		ČÍSLO PŘÍLOHY: