

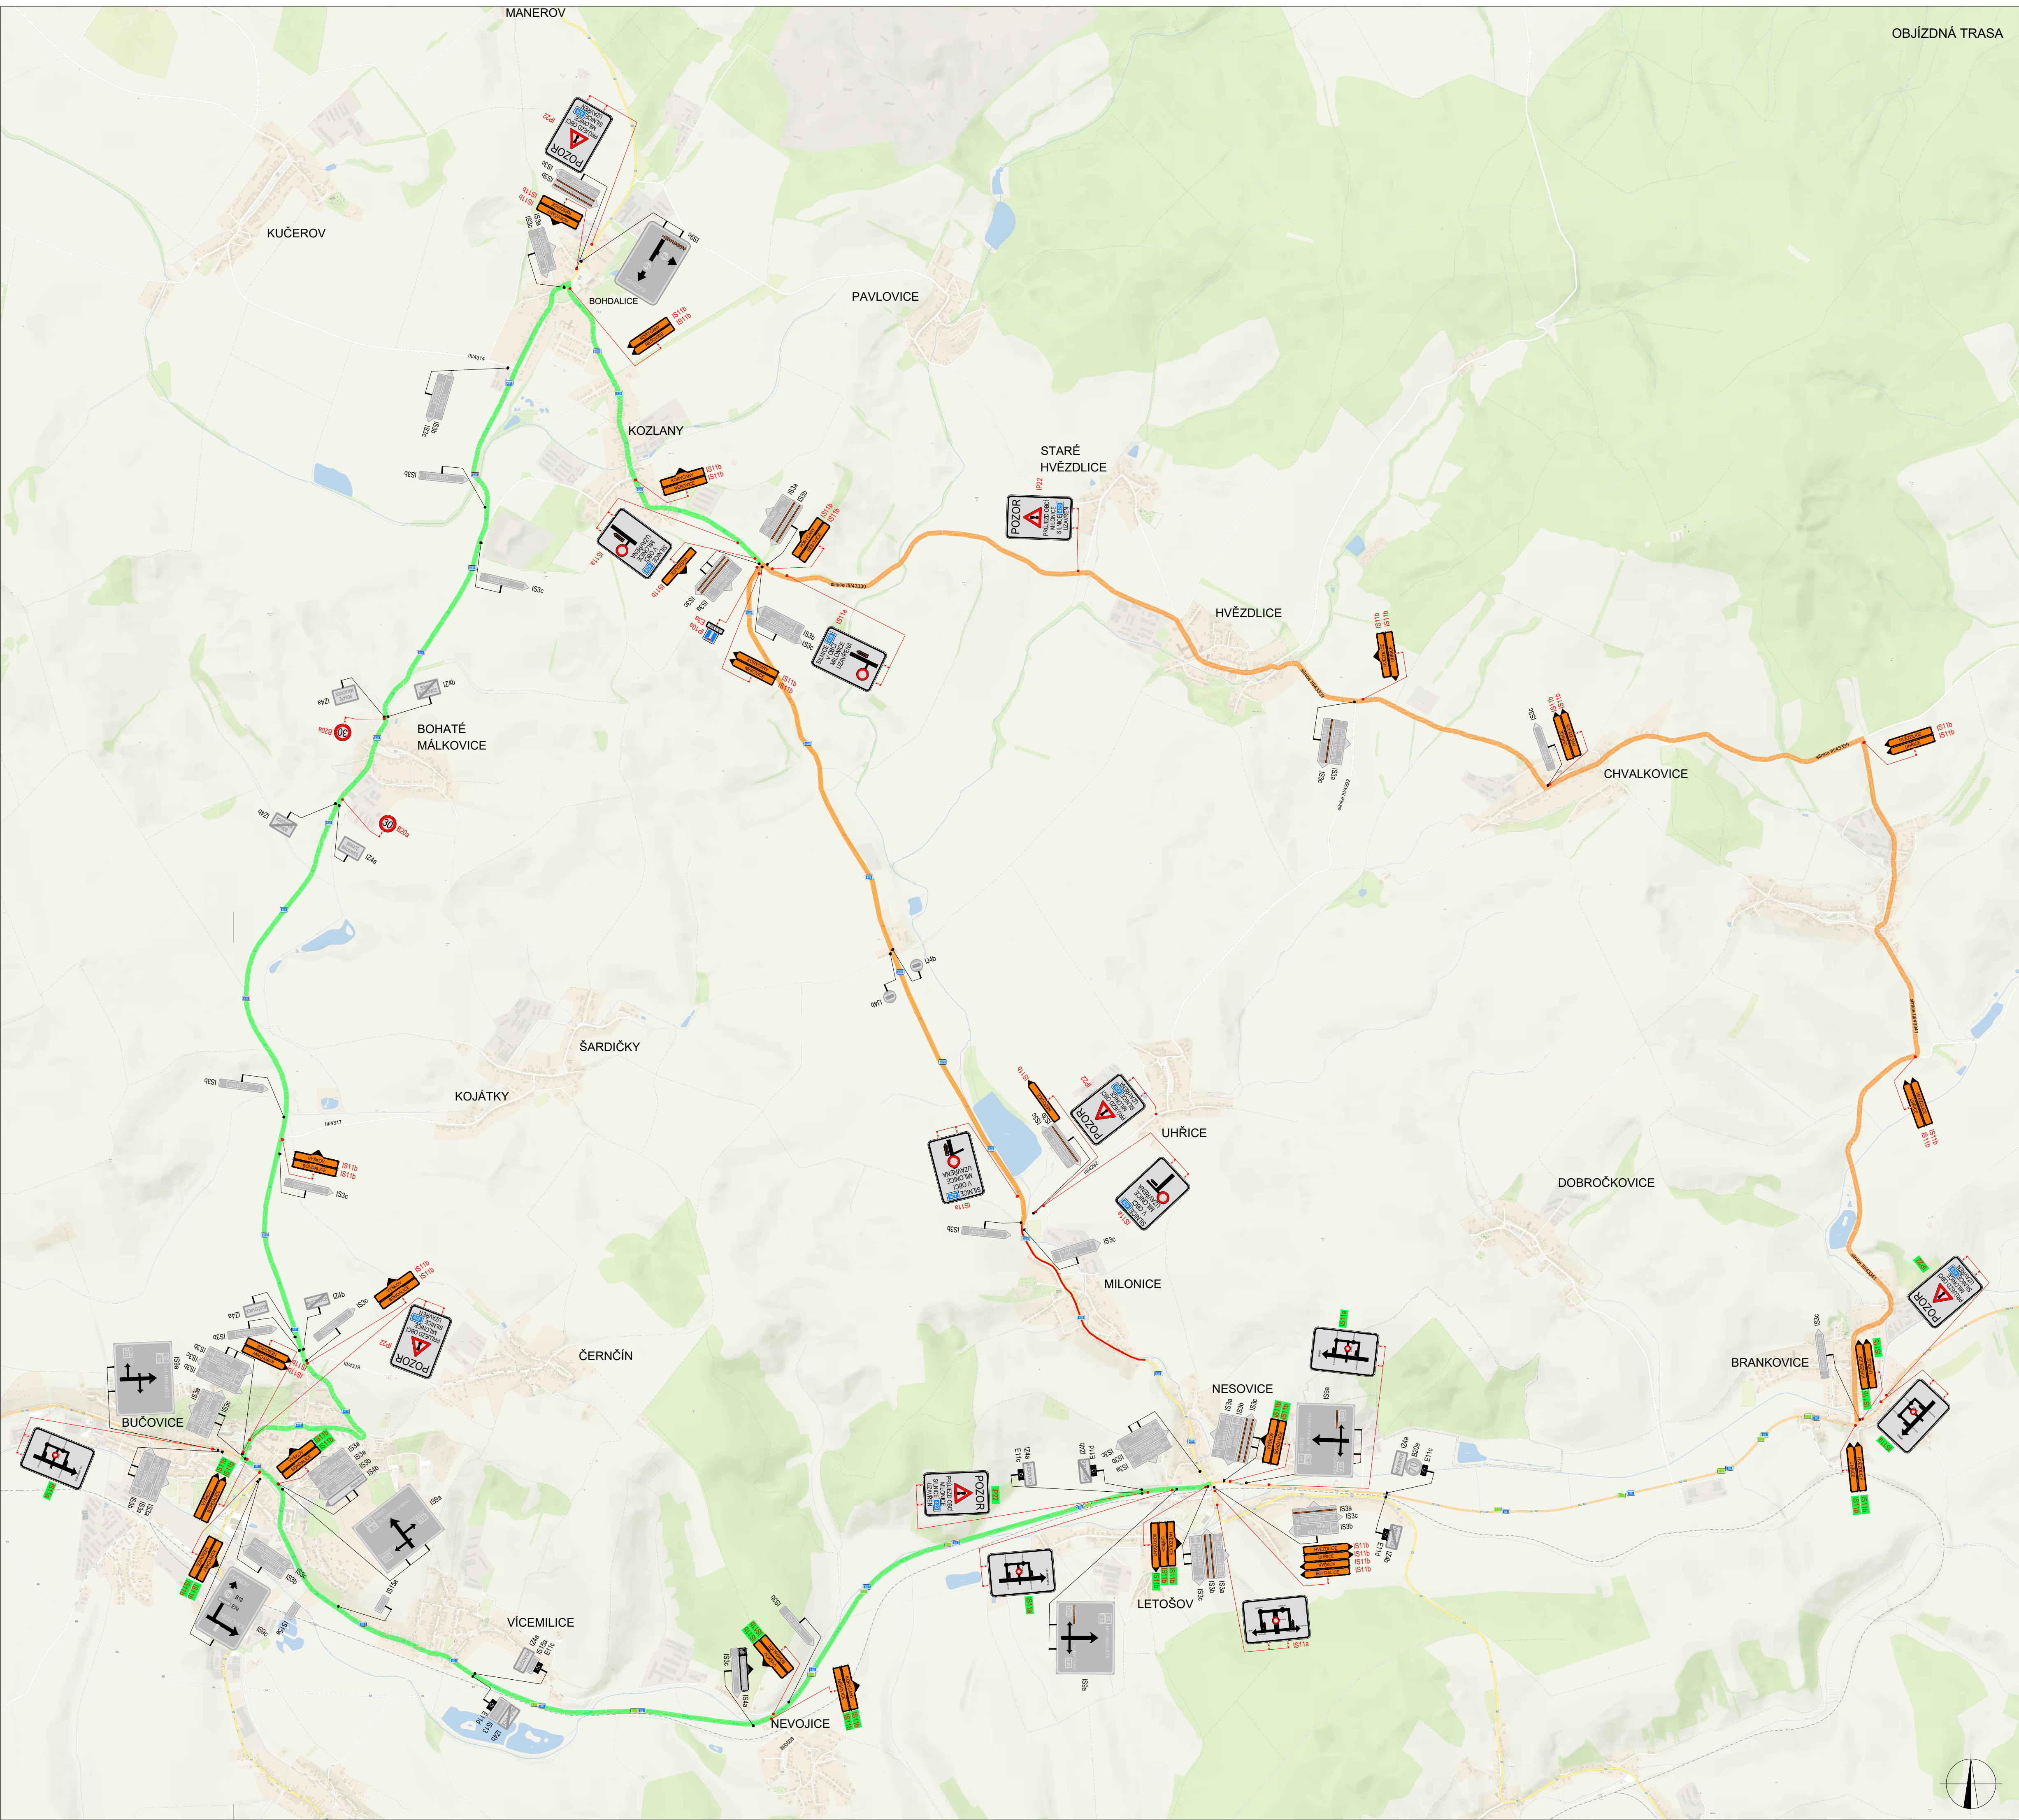


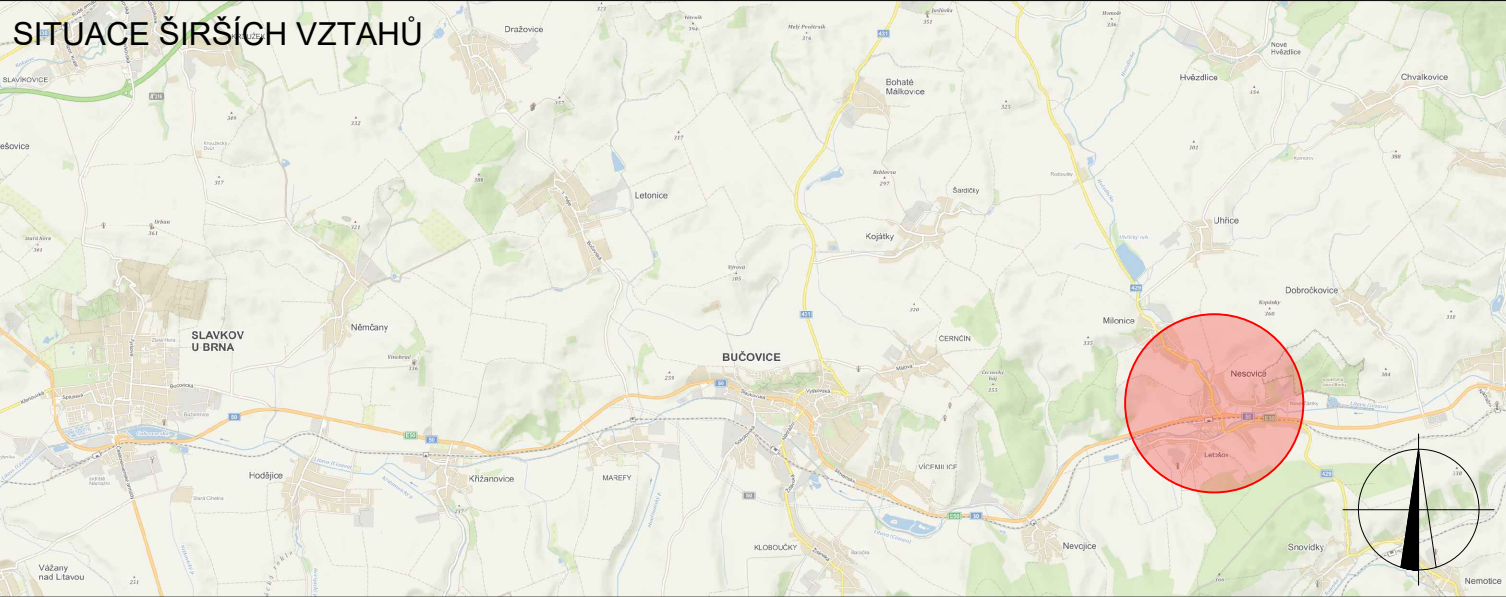

POLICIE ČESKÉ REPUBLIKY - KŘP		
PLATNOST TOHOTO VYJÁDRĚNÍ JE 1 ROK. V dne	SOUHLASÍME S PDZ, UZÁVÍRKOU A OBJÍZDNOU TRASOU. V dne	SOUHLASÍME S PDZ, UZÁVÍRKOU A OBJÍZDNOU TRASOU. V dne

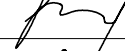

LEGENDA	
	UZÁVÍRKA - OBEC MILONICE - AKCE: "II/429 BOHDALICE - NESOVICE, 4. STAVBA (km 6,507 - 8,449)"
	OBJÍZDNÁ TRASA - AKCE: "II/429 BOHDALICE - NESOVICE, 4. STAVBA (km 6,507 - 8,449)"
	OBJÍZDNÁ TRASA - AKCE: "II/429 BOHDALICE - NESOVICE, 4. STAVBA (km 6,507 - 8,449)"

Použití dopravní značky bude v závislosti velikosti a v reflexní provedení II.1 K návrhu dopravní značky bylo využito: TP 66 Zásady pro označování pracovišť na pozemních komunikacích, II. vydání		DoZBos s.r.o. Průmyslová 12 680 01 Boskovice E-mail: dozbos@dozbos.cz www.dozbos.cz	
VYPRACOVAL: Kateřina Sofková, DiS.			
KONTROLOVAL: Ing. Mgr. Josef Janík			
NÁZEV AKCE:	"II/429 BOHDALICE - NESOVICE, 4. STAVBA (km 6,507 - 8,449)"		DATUM: 02/2023
NÁZEV PŘÍLOHY:	SITUACE DOPRAVNĚ-INŽENÝRSKÝCH OPATŘENÍ		FORMÁT: 870 X 594
OBSAH:	OBJÍZDNÁ TRASA		ČÍSLO ZAKÁZKY: 182/2022
			ČÍSLO PŘÍLOHY: 2