



SITUACE PŘECHODNÉHO DOPRAVNÍHO ZNAČENÍ
OPRAVY AHV NA ÚZEMÍ JMK - I/50 MALÍNKY - INTRAVILÁN 1

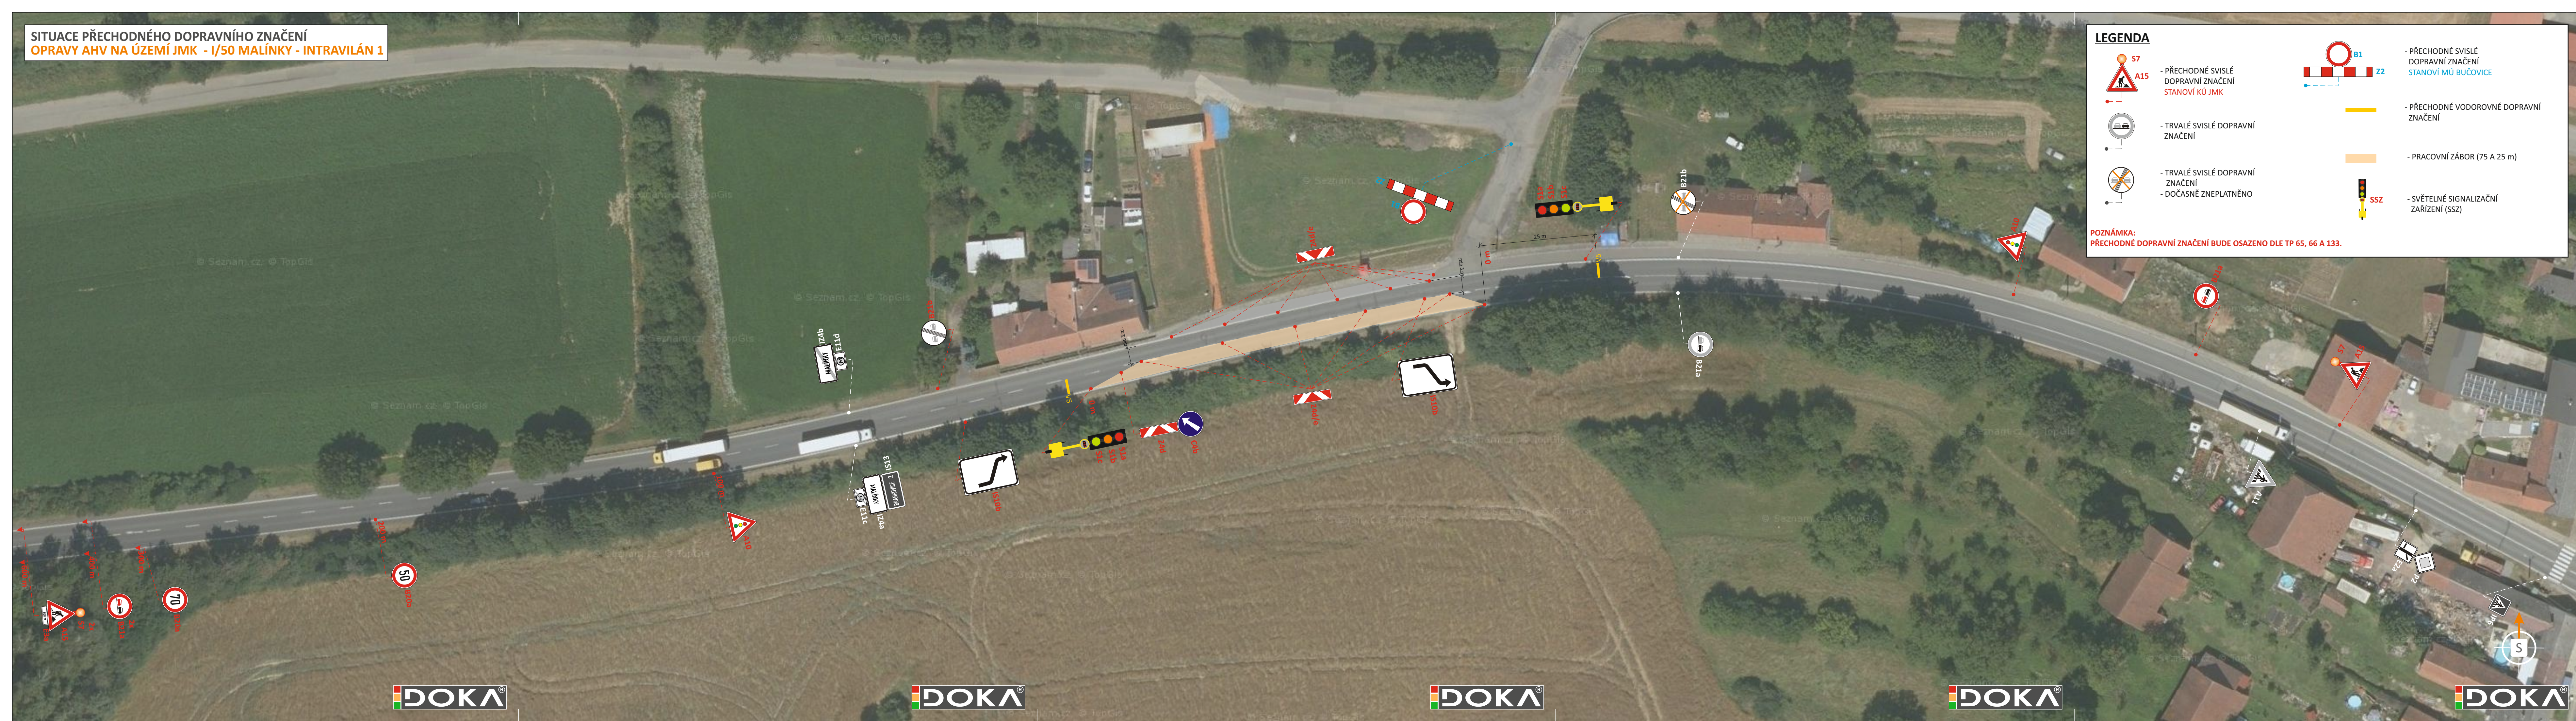


LEGENDA




- PŘECHODNÉ SVISLÉ DOPRAVNÍ ZNAČENÍ STANOVÍ KÚ JMK

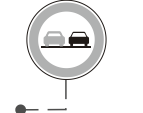

- TRVALÉ SVISLÉ DOPRAVNÍ ZNAČENÍ

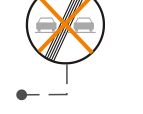

- TRVALÉ SVISLÉ DOPRAVNÍ ZNAČENÍ - DOČASNĚ ZNEPLATNĚNO

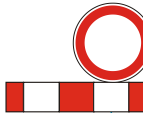

- PŘECHODNÉ SVISLÉ DOPRAVNÍ ZNAČENÍ STANOVÍ MÚ BUČOVICE




- PŘECHODNÉ VODOROVNÉ DOPRAVNÍ ZNAČENÍ



- SVĚTELNÉ SIGNALIZAČNÍ ZAŘÍZENÍ (SSZ)

POZNÁMKA:
PŘECHODNÉ DOPRAVNÍ ZNAČENÍ BUDE OSAZENO DLE TP 65, 66 A 133.

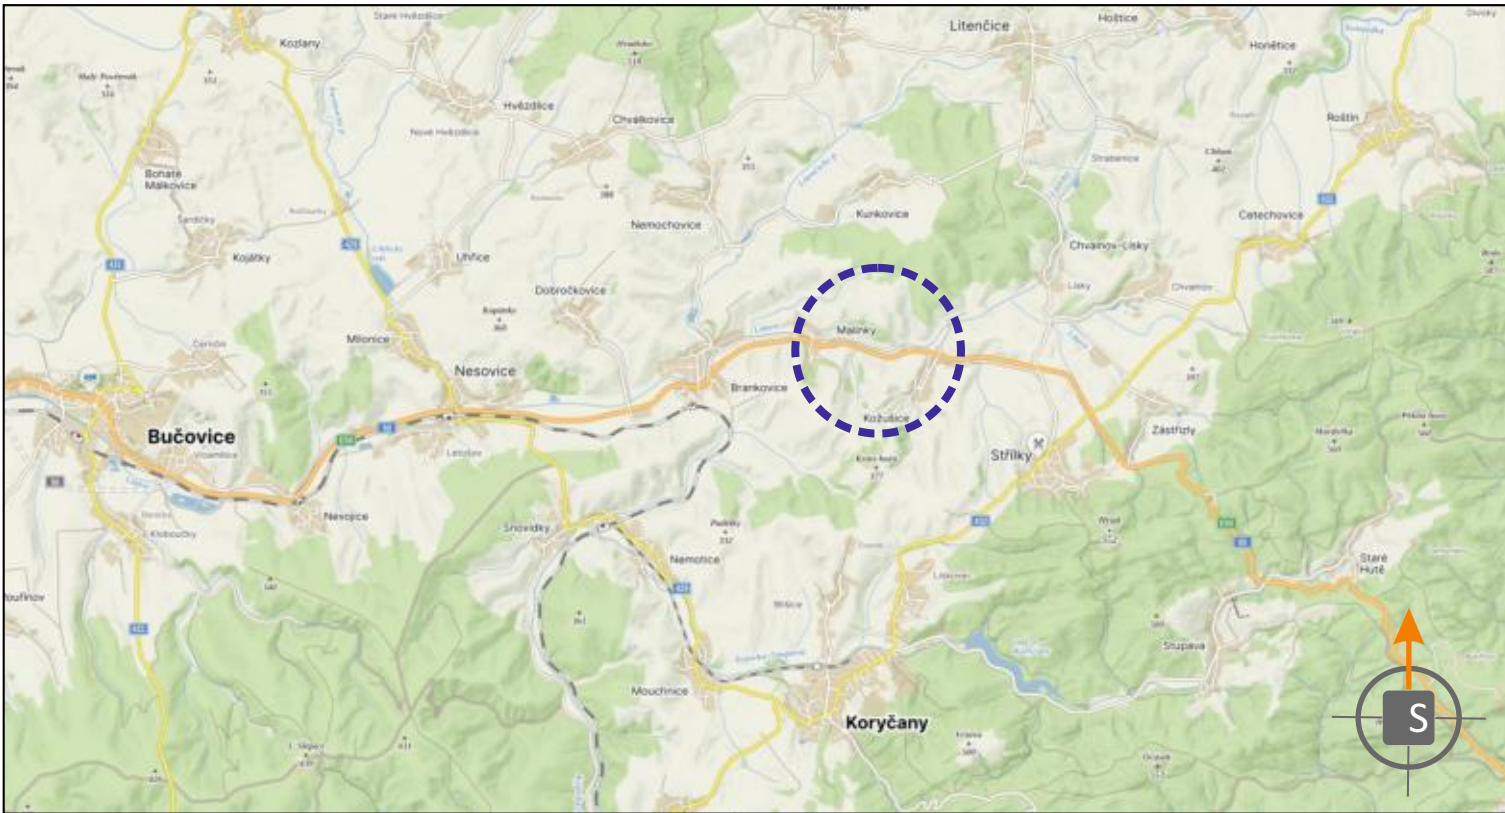


POTVRZENÍ PLATNOSTI DOKUMENTACE:
POLICIE ČESKÉ REPUBLIKY - DOPRAVNÍ INSPEKTORÁT VÝŠKOV:



JÍŽ VÍCE NEŽ
125 LET
PRO VÁS NA ZNAČKÁCH

- Svislé dopravní značení
- Vodorovné dopravní značení
- Provizorní dopravní značení
- Projektování dopravního značení

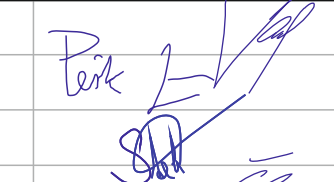ZODPOVĚDNÝ PROJEKTANT	Bc. Jakub LACH		
VYPRACOVAL	Jiří PEŠTA		
KRESLIL	Denisa STEHLÍKOVÁ		
KONTROLOVAL	Bc. Matěj ČERVENÁK		
KRAJ: JIHO-MORAVSKÝ	OKRES: VYŠKOV	KÚ: MALÍNKY	DOKA, s.r.o. Na návsi 11/5, Holásky, 620 00 Brno IČ: 63471752, DIČ: CZ63471752 e-mail: info@dokadz.cz www.dokadz.cz
STAVBA:	OPRAVY AHV NA ÚZEMÍ JMK - I/50 MALÍNKY - INTRAVILÁN 1		mob.: 603 881 909
NÁZEV VÝKRESU:	SITUACE PŘECHODNÉHO DOPRAVNÍHO ZNAČENÍ		DATUM 9/2025 FORMÁT 6x A4 MĚŘÍTKO ----- ÚČEL RDS ARCHIVNÍ ČÍS. 2025213 ČÍS. SOUPRAVY ČÍS. PŘÍLOHY IIIa