
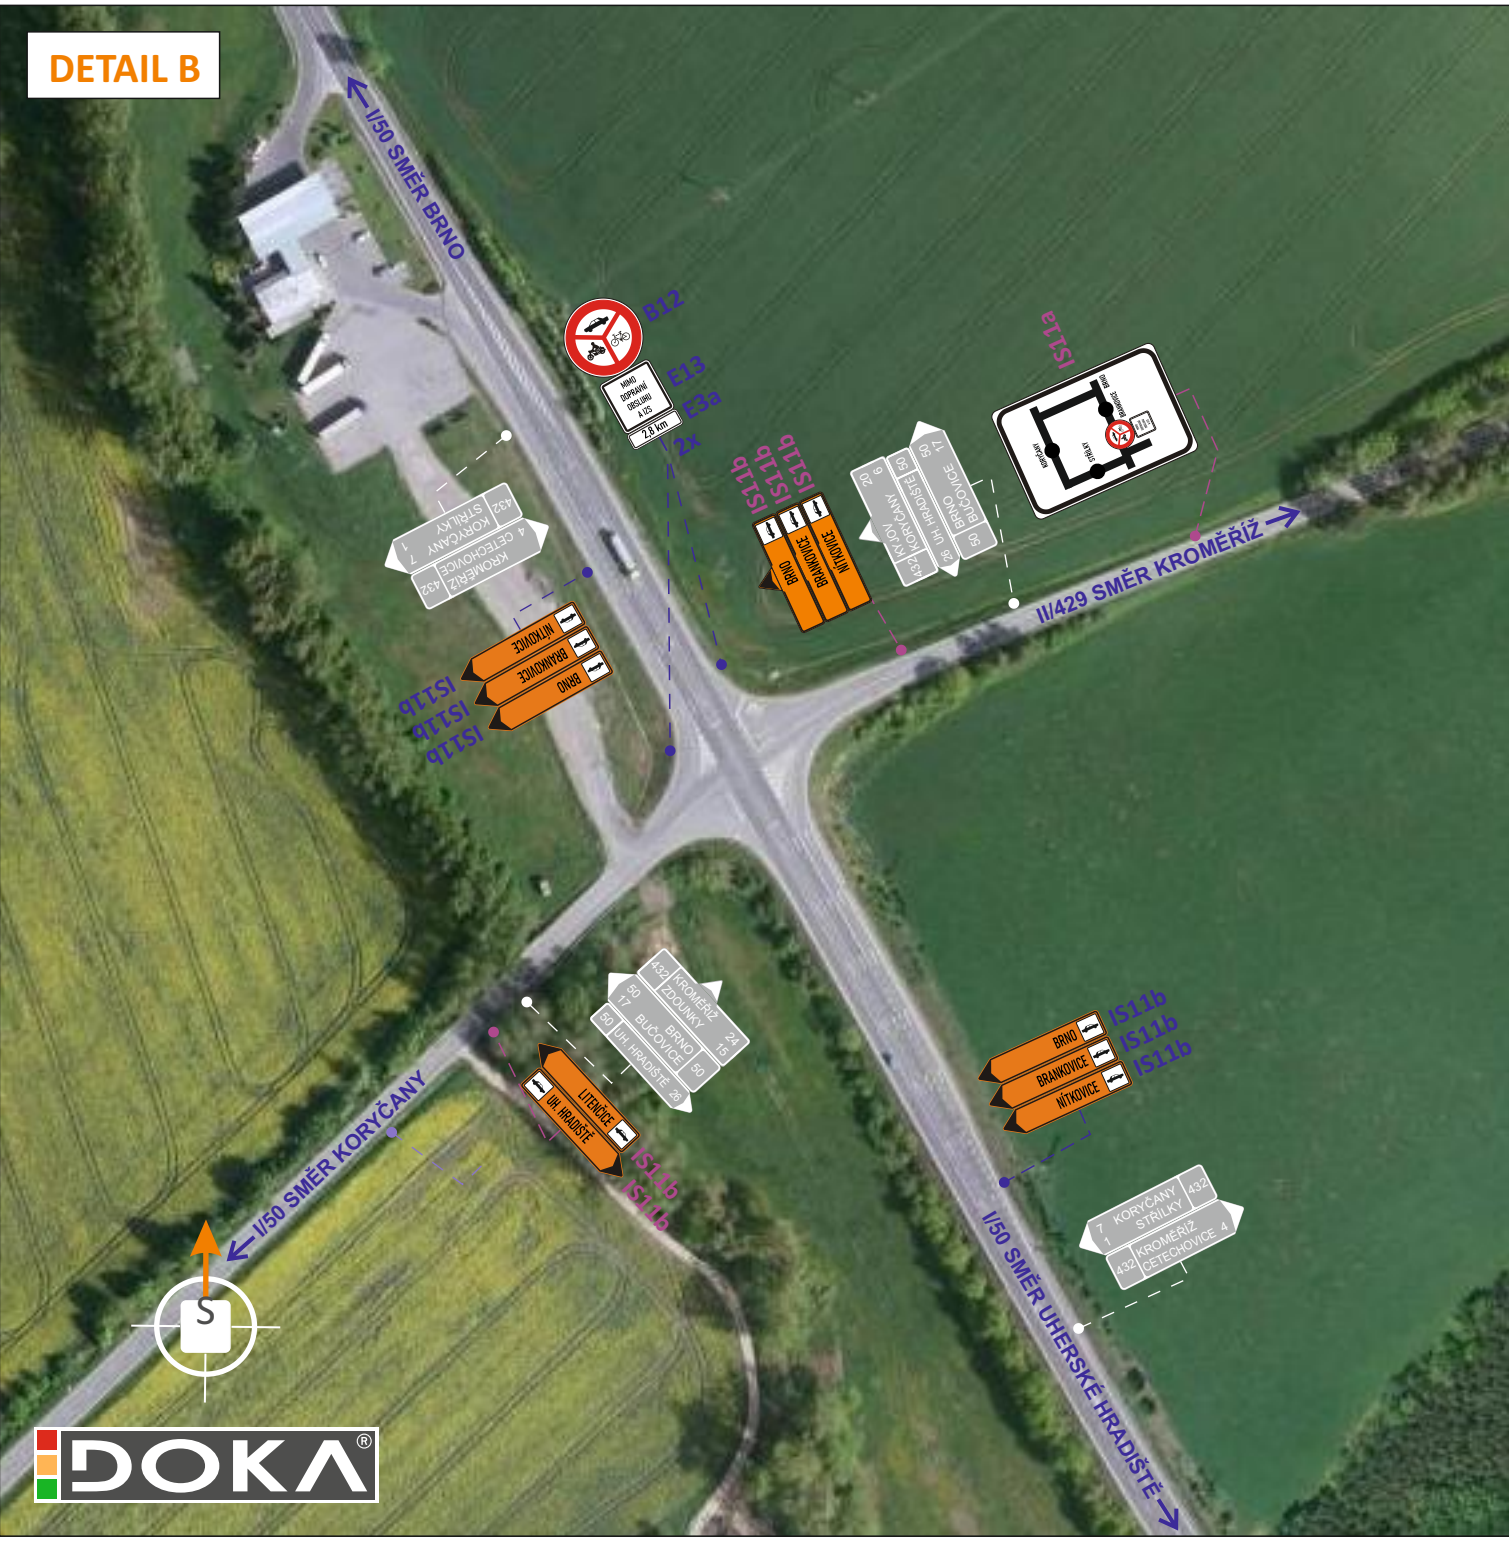


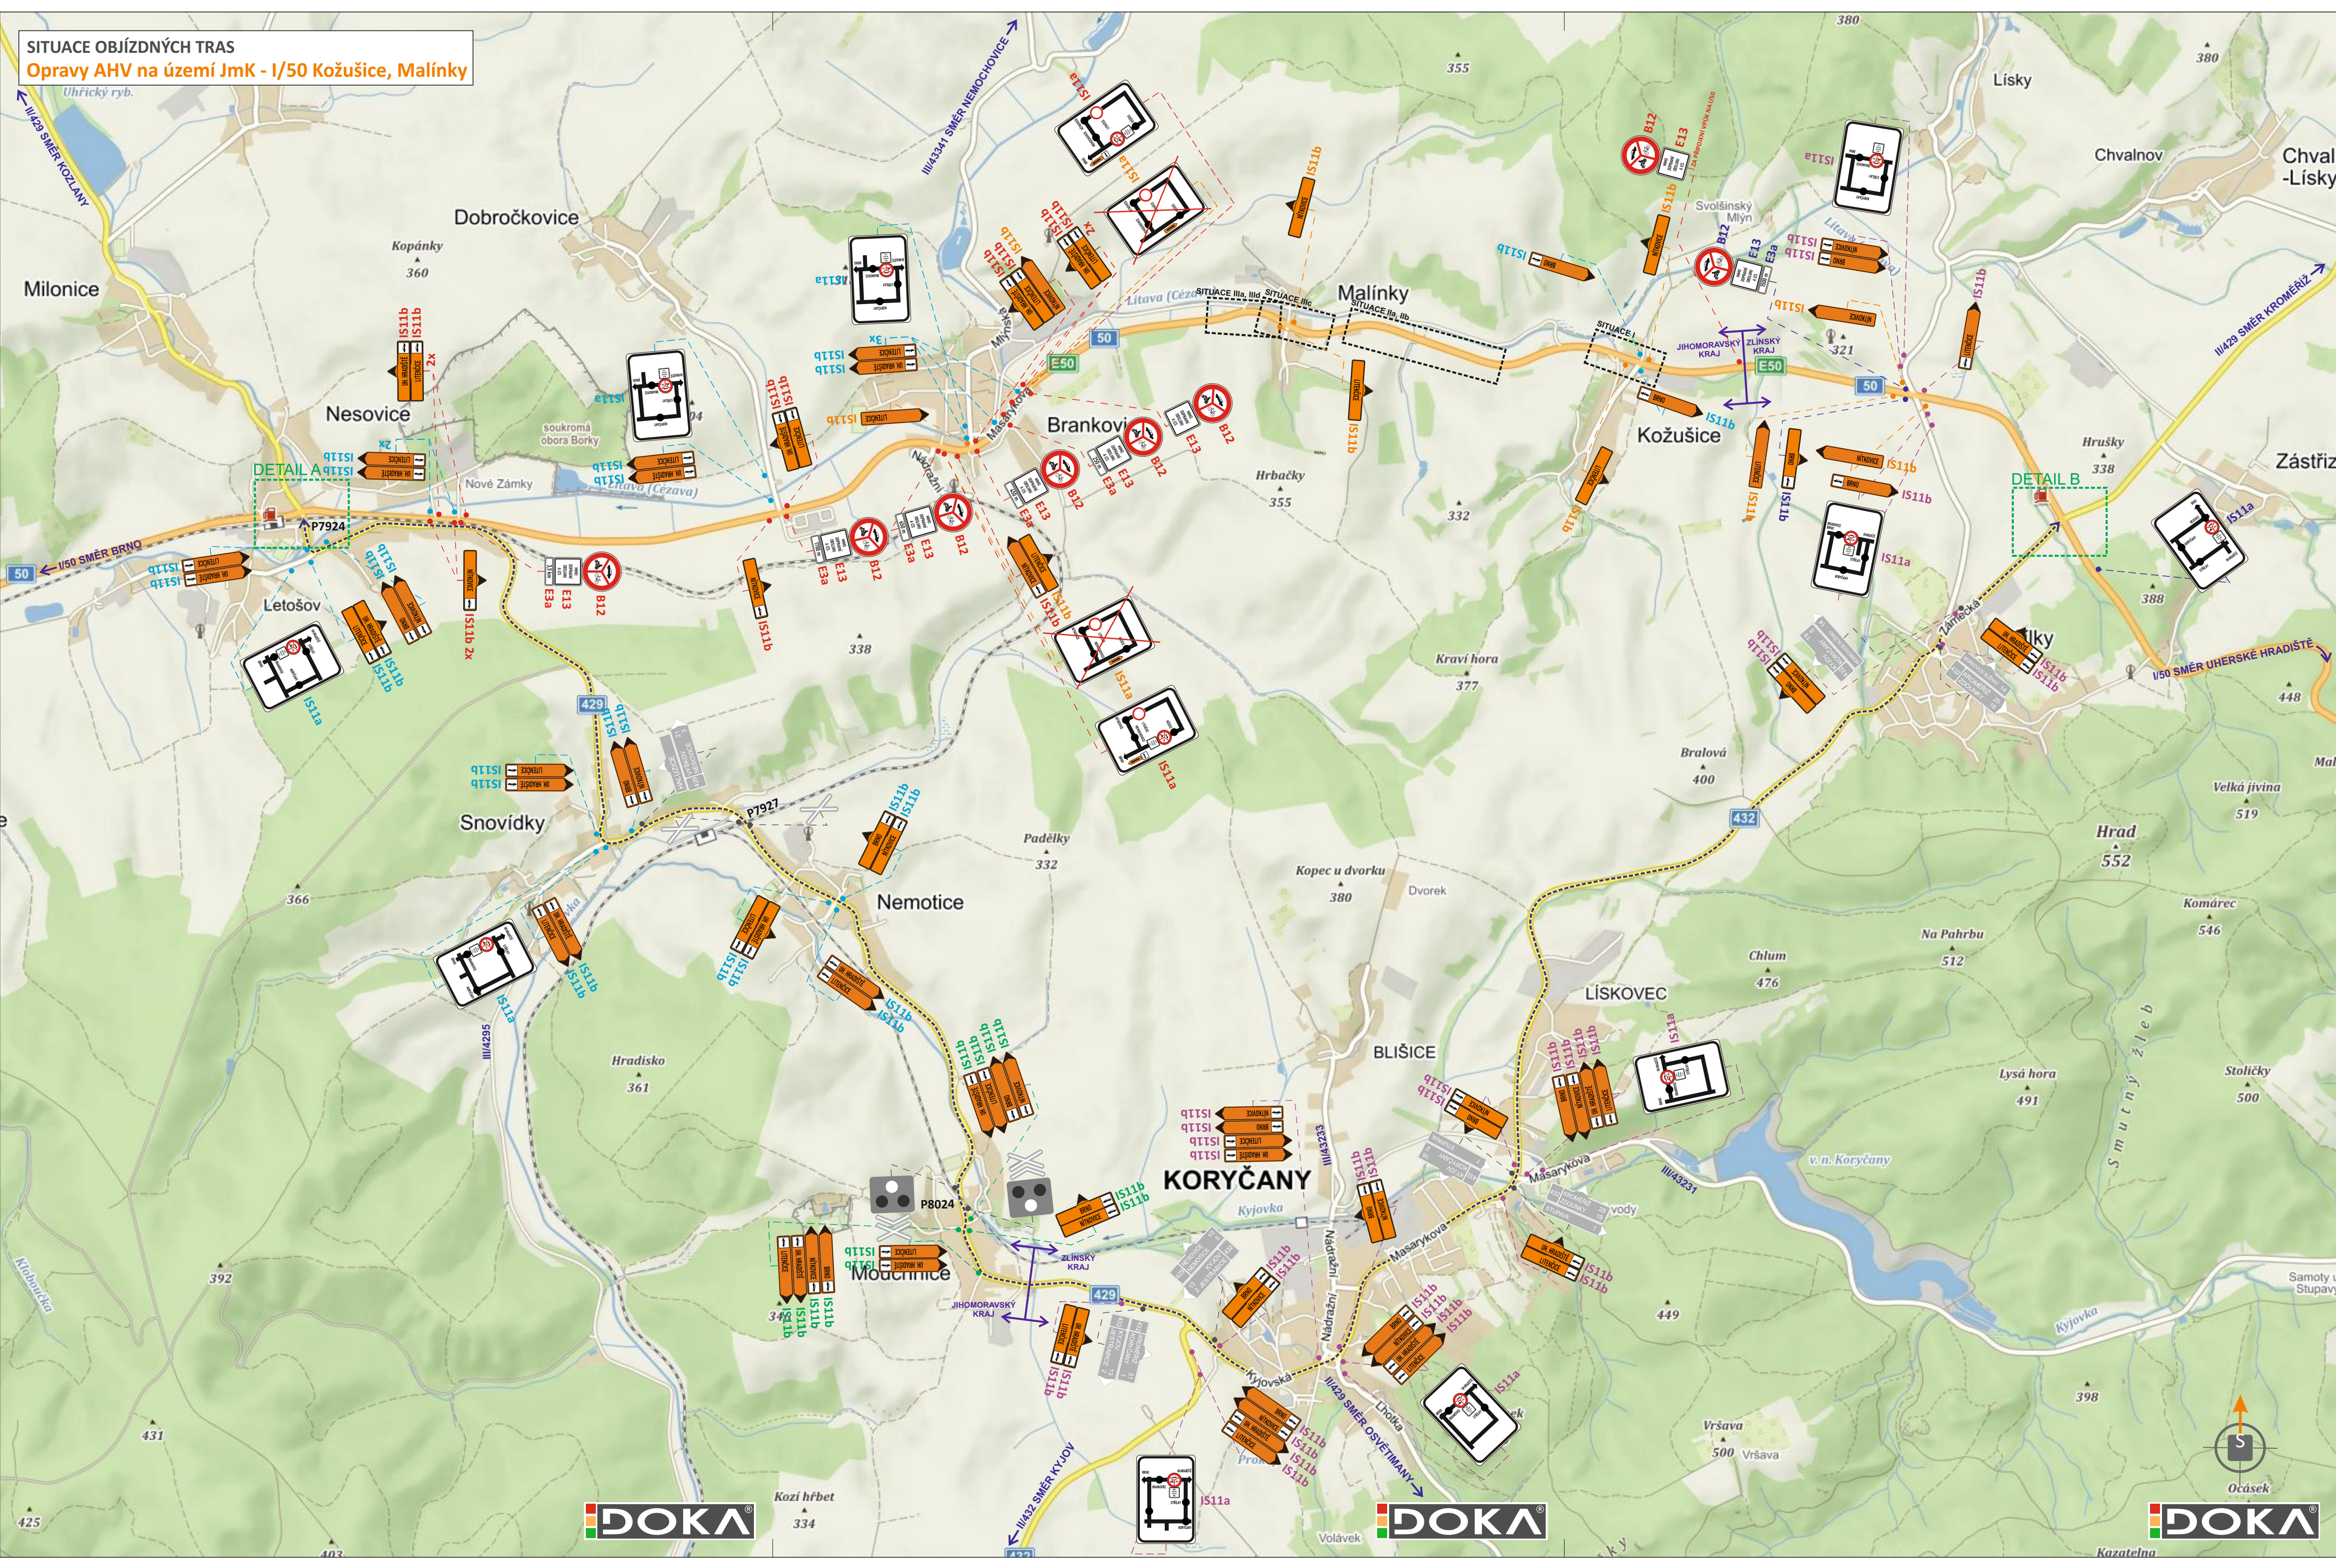

LEGENDA


	- TRVALÉ SVISLÉ DOPRAVNÍ ZNAČENÍ		- PŘECHODNÉ SVISLÉ DOPRAVNÍ ZNAČENÍ STANOVÍ MŮ KROMĚŘÍŽ
	- PŘECHODNÉ SVISLÉ DOPRAVNÍ ZNAČENÍ STANOVÍ KŮ JMK		- PŘECHODNÉ SVISLÉ DOPRAVNÍ ZNAČENÍ STANOVÍ KŮ ZLÍNSKÉHO KRAJE
	- PŘECHODNÉ SVISLÉ DOPRAVNÍ ZNAČENÍ STANOVÍ MŮ BUČOVICE		- PŘECHODNÉ SVISLÉ DOPRAVNÍ ZNAČENÍ STANOVENO V RÁMCI AKCE „SILNICE III/43339, III/43346: LITENČICE“
	- PŘECHODNÉ SVISLÉ DOPRAVNÍ ZNAČENÍ STANOVÍ MŮ KYJOV		- VEDENÍ OBJÍZDNÉ TRASY

POZNÁMKA:
PŘECHODNÉ DOPRAVNÍ ZNAČENÍ BUDE OSAZENO DLE TP 65, 66 A 133.

POTVRZENÍ PLATNOSTI DOKUMENTACE:
POLICIE ČESKÉ REPUBLIKY - DOPRAVNÍ INSPEKTORÁT VÝŠKOV/KROMĚŘÍŽ:

		• Svislé dopravní značení • Vodorovné dopravní značení • Provizorní dopravní značení • Projektování dopravního značení
--	--	--

ZODPOVĚDNÝ PROJEKTANT	Bc. Jakub LACH			DOKA, s.r.o. Na nábřeží 11/5, Holásky, 620 00 Brno IČ: 63471752, DIČ: CZ63471752 e-mail: info@dokadz.cz www.dokadz.cz mob.: 603 881 908	
VYPRACOVAL	Jiří PĚŠTA				
KRESLIL	Denisa STEHLÍKOVÁ				
KONTROLOVAL	Bc. Matěj ČERVENÁK				
KRAJ: JIHOMORAVSKÝ	OKRES: VYŠKOV	KÚ: MALÍNKY/KOŽUŠICE	DATUM	9/2025	
STAVBA:			FORMÁT	6x A4	
OPRAVY AHV NA ÚZEMÍ JMK - I/50 MALÍNKY, KOŽUŠICE			MĚŘÍTKO	-----	
			ÚČEL	RDS	
			ARCHIVNÍ ČÍS.	2025213	
NÁZEV VÝKRESU:	SITUACE PŘECHODNÉHO DOPRAVNÍHO ZNAČENÍ			ČÍS. SOUPRAVY	ČÍS. PŘÍLOHY
					OT1

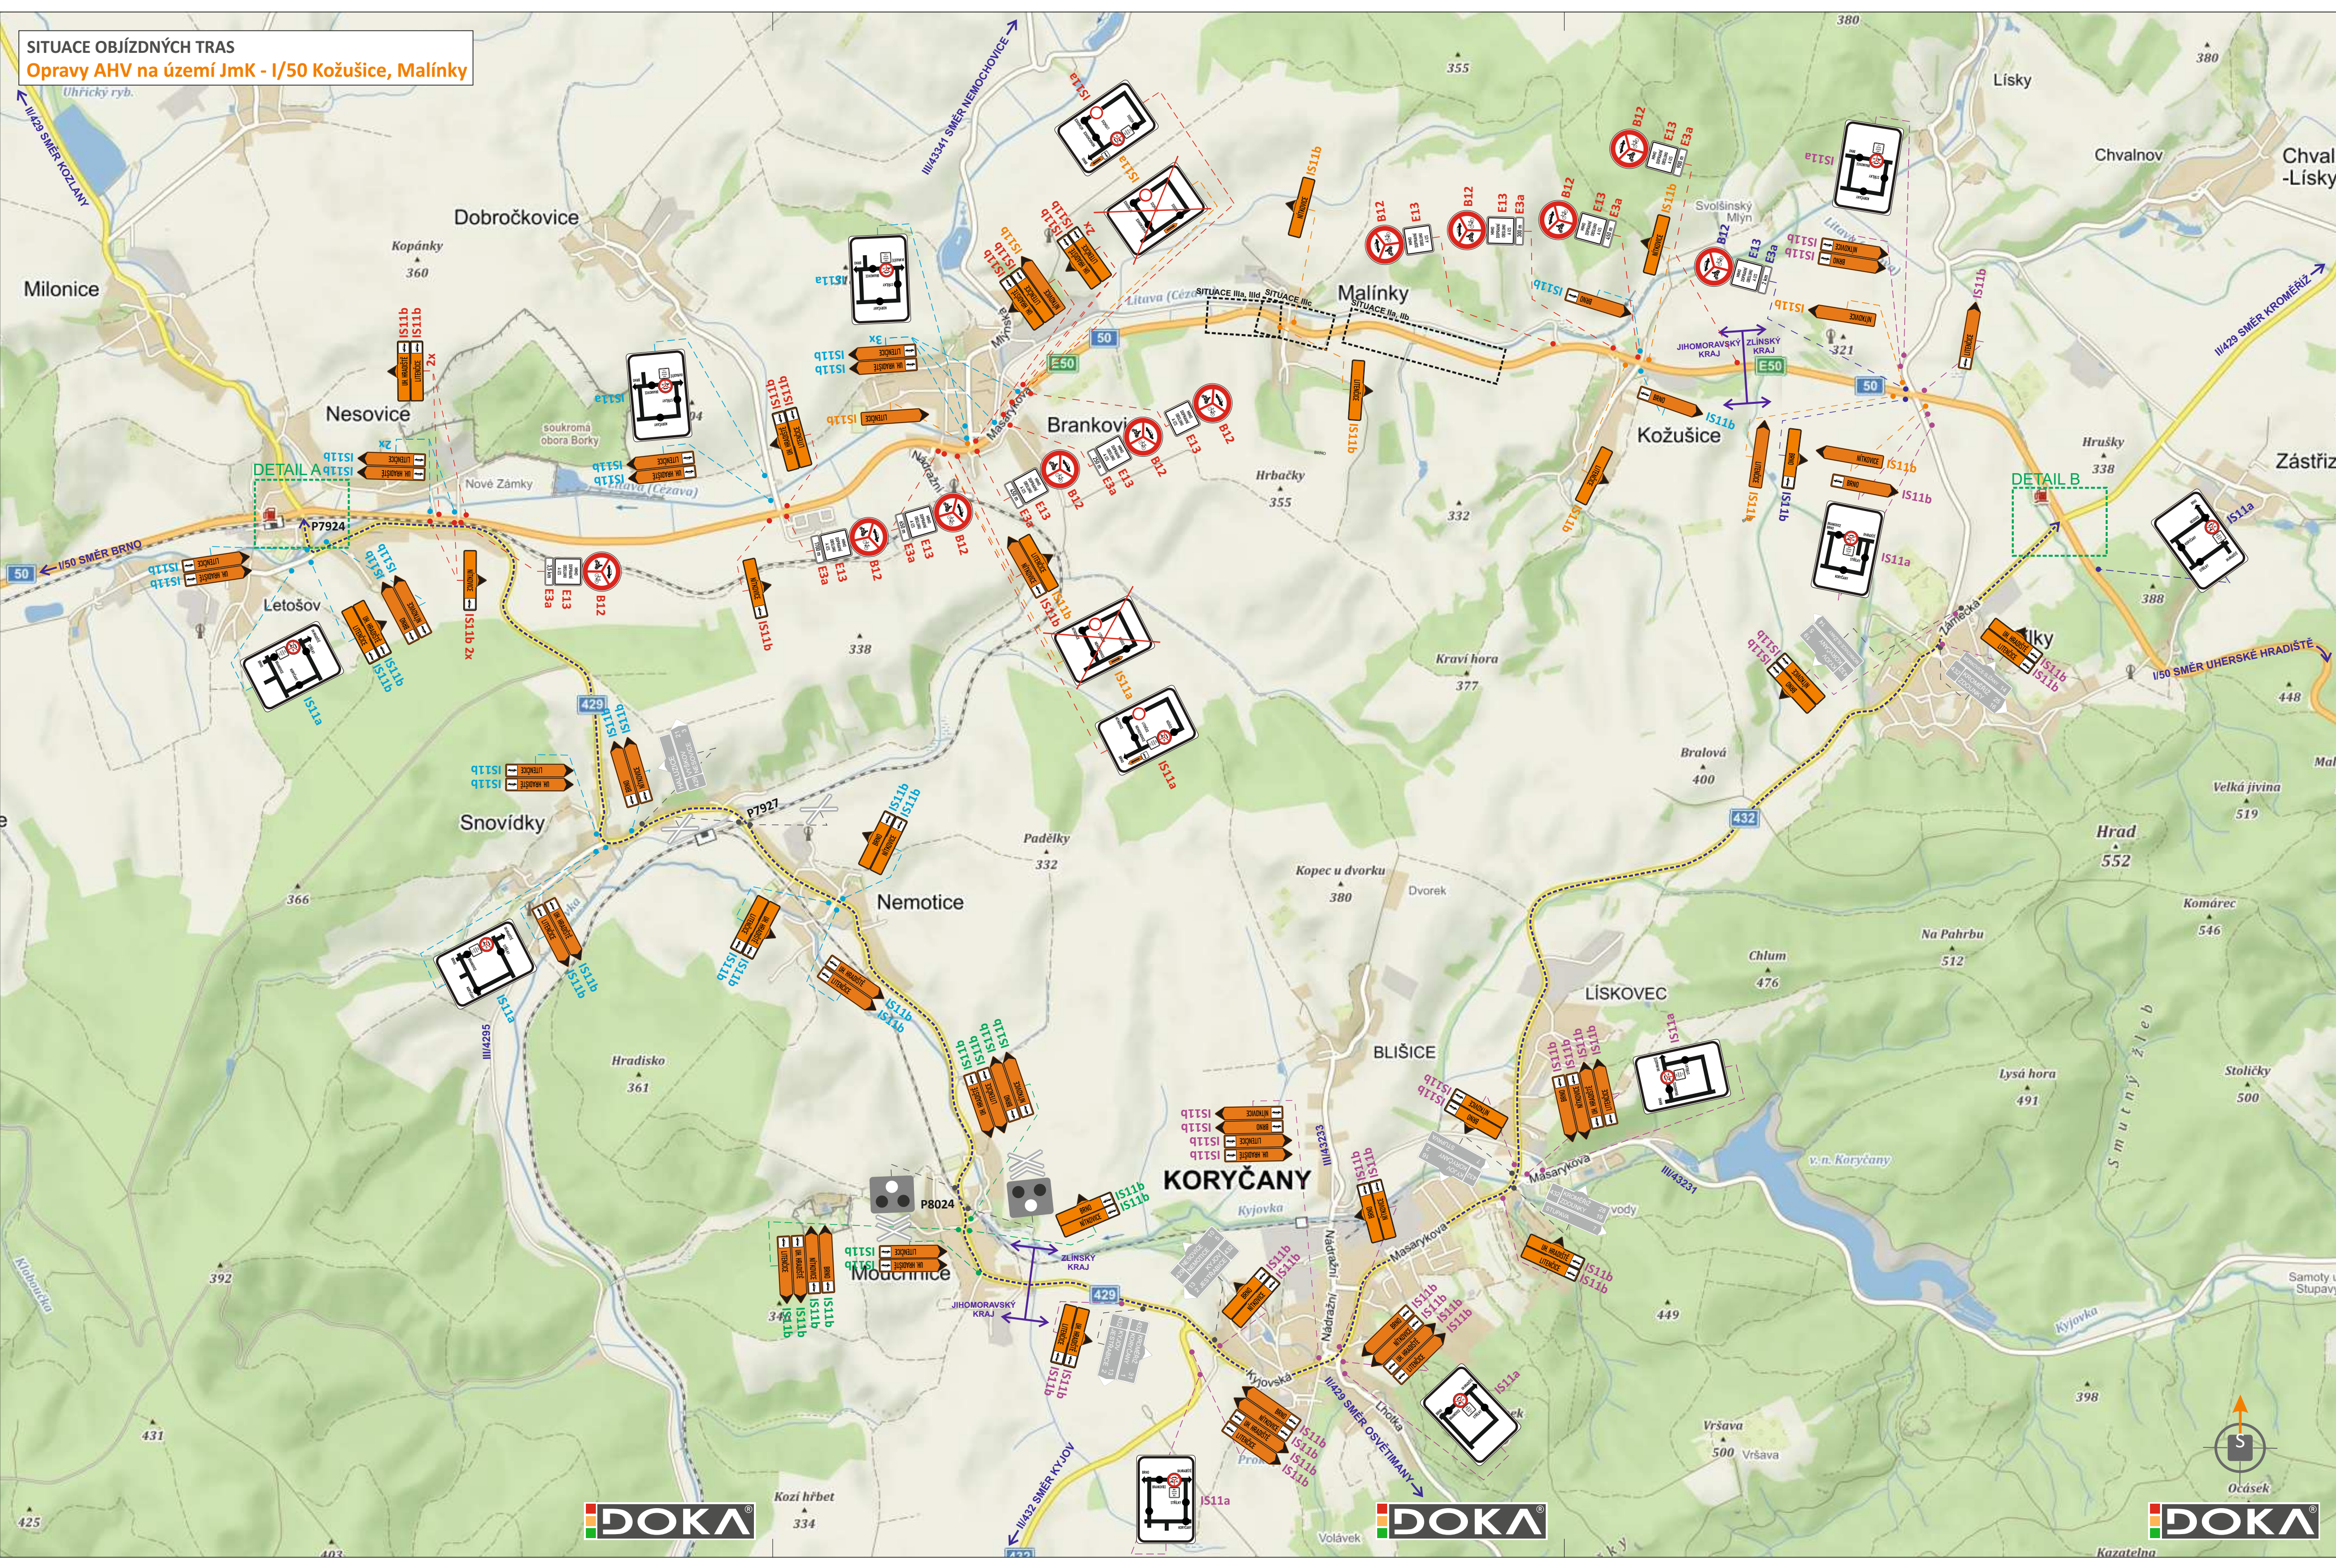

LEGENDA

	- TRVALÉ SVISLÉ DOPRAVNÍ ZNAČENÍ		- PŘECHODNÉ SVISLÉ DOPRAVNÍ ZNAČENÍ STANOVÍ MŮ KROMĚŘÍŽ
	- PŘECHODNÉ SVISLÉ DOPRAVNÍ ZNAČENÍ STANOVÍ KŮ JMK		- PŘECHODNÉ SVISLÉ DOPRAVNÍ ZNAČENÍ STANOVÍ KŮ ZLÍNSKÉHO KRAJE
	- PŘECHODNÉ SVISLÉ DOPRAVNÍ ZNAČENÍ STANOVÍ MŮ BUČOVICE		- PŘECHODNÉ SVISLÉ DOPRAVNÍ ZNAČENÍ STANOVENO V RÁMCI AKCE „SILNICE III/43339, III/43346: LITENČICE“
	- PŘECHODNÉ SVISLÉ DOPRAVNÍ ZNAČENÍ STANOVÍ MŮ KYJOV		- VEDENÍ OBJÍZDNÉ TRASY

POZNÁMKA:
PŘECHODNÉ DOPRAVNÍ ZNAČENÍ BUDE OSAZENO DLE TP 65, 66 A 133.

POTVRZENÍ PLATNOSTI DOKUMENTACE:
POLICIE ČESKÉ REPUBLIKY - DOPRAVNÍ INSPEKTORÁT VÝŠKOV/KROMĚŘÍŽ:

	JÍŽ VÍCE NEŽ 	• Svislé dopravní značení • Vodorovné dopravní značení • Provizorní dopravní značení • Projektování dopravního značení
--	------------------	---

ZODPOVĚDNÝ PROJEKTANT	Bc. Jakub LACH				
VYPRACOVAL	Jiří PĚŠTA				
KRESLIL	Denisa STEHLÍKOVÁ				
KONTROLOVAL	Bc. Matěj ČERVEŇÁK				
KRAJ: JIHOOMORAVSKÝ	OKRES: VYŠKOV	KÚ: MALÍNKY/KOŽUŠICE	DATUM	9/2025	
STAVBA:	OPRAVY AHV NA ÚZEMÍ JMK - I/50 MALÍNKY, KOŽUŠICE			FORMÁT	6x A4
NÁZEV VÝKRESU:	SITUACE PŘECHODNÉHO DOPRAVNÍHO ZNAČENÍ			MĚŘÍTKO	-----
				ÚČEL	RDS
				ARCHIVNÍ ČÍS.	2025213
				ČÍS. SOUPRAVY	ČÍS. PŘÍLOHY
					OT2