


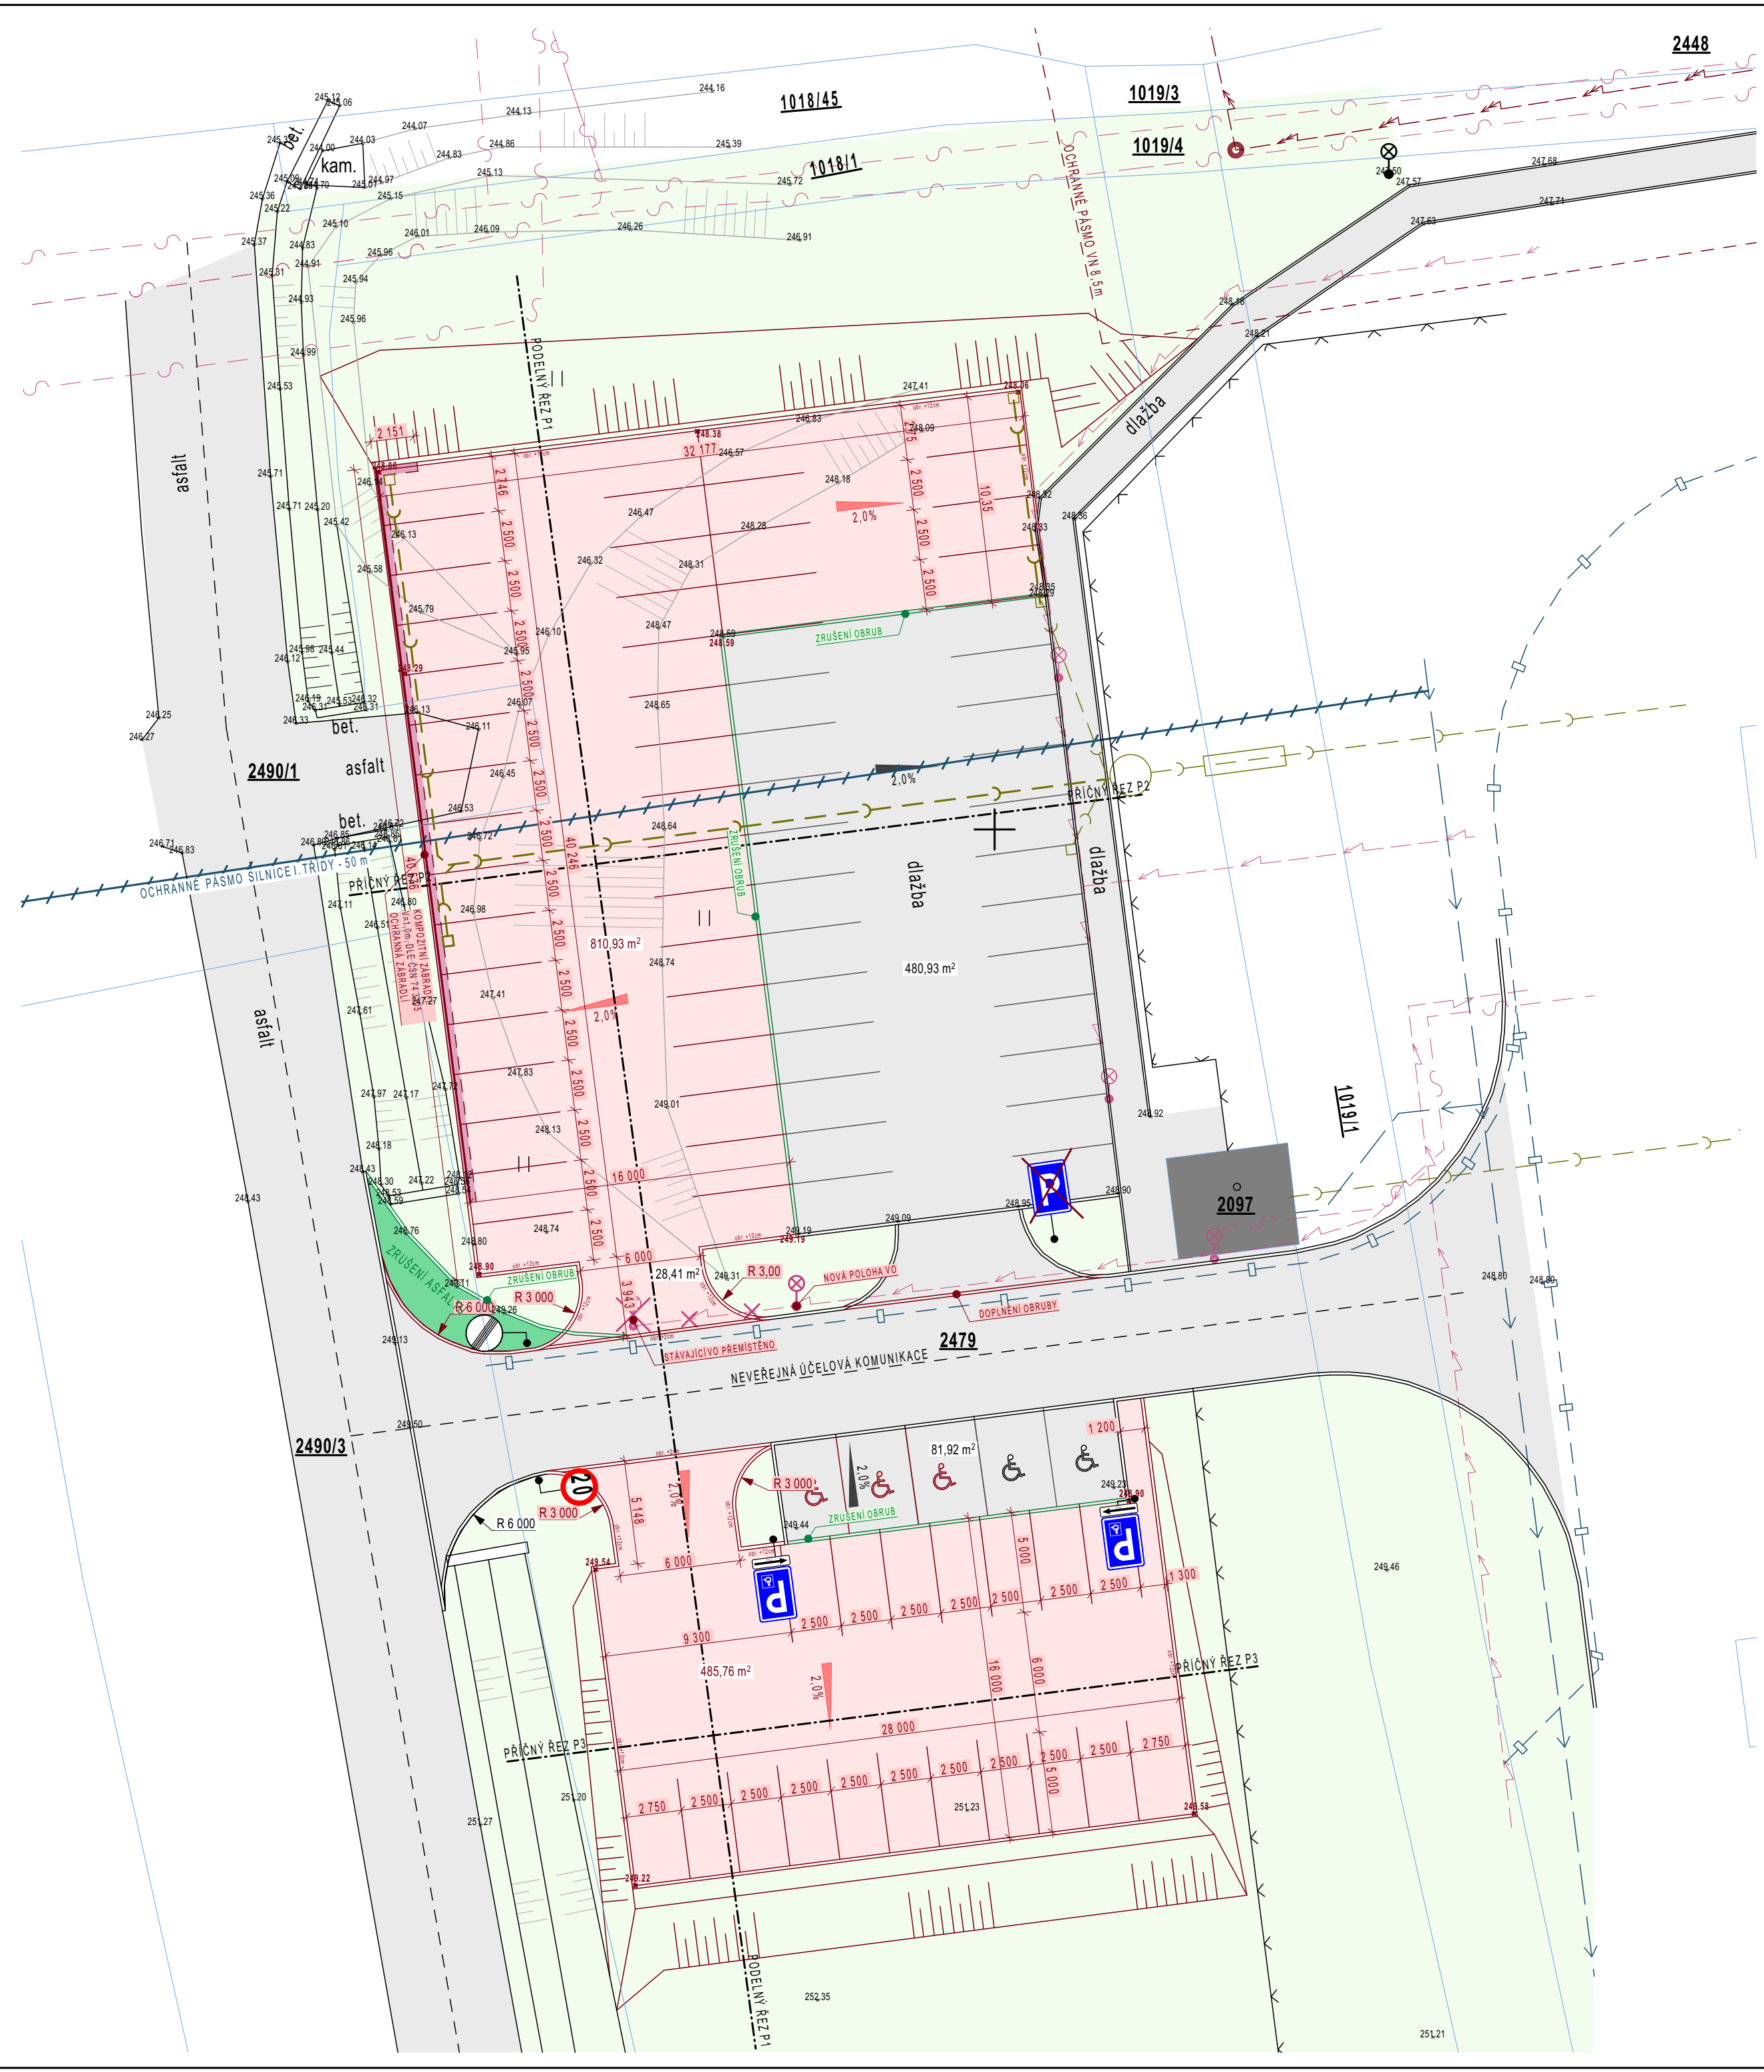

LEGENDA

- STÁVAJÍCÍ STAVBY – STÁVAJÍCÍ OKOLNÍ ZÁSTAVBA
- STÁVAJÍCÍ STAVBY – STÁVAJÍCÍ PEVNĚNÉ PLOCHY ZÁMKÁ DLAŽBA / ASFALT
- ZPEVNĚNÉ PLOCHY Z BETONOVÉ ZÁMKOVÉ DLAŽBY TL. 80 mm
- ZÁRUBNÍ ZEĎ - BETONOVÉ TVÁRNICE HLADKÉ 25/40/50, C25/30 XC4 XF2, B 500B (10 505R)
- BOURANÉ KONSTRUKCE STÁVAJÍCÍCH PLOCH
- ZELEŇ
- HRANICE KATASTRÁLNÍCH PARCEL
- HRANICE ŘEŠENÉHO ÚZEMÍ
- KOMPOZITNÍ ZÁBRADLÍ V=1,0m, DLE ČSN 74 3305 OCHRANNÁ ZÁBRADLÍ
- STÁVAJÍCÍ OPLOCENÍ
- TERÉNNÍ HRANY
- ODDĚLENÍ PARKOVACÍCH STÁNÍ - BETONOVÁ ZÁMKOVÁ DLAŽBA TL. 80 mm - ČERVENÁ

SÍTĚ TECHNICKÉ INFRASTRUKTURY


- STÁVAJÍCÍ DEŠŤOVÁ KANALIZACE
- STÁVAJÍCÍ ODLUČOVAČ ROPNÝCH LÁTEK
- STÁVAJÍCÍ SILNIČNÍ VPUSŤ
- STÁVAJÍCÍ VODOVOD
- STÁVAJÍCÍ DRENÁŽE POD KOMUNIKACÍ
- STÁVAJÍCÍ VEDENÍ ELEKTRO NN
- STÁVAJÍCÍ SLOUPY VO
- STÁVAJÍCÍ PODZEMNÍ VEDENÍ SÍTĚ ELEKTRONICKÝCH KOMUNIKACÍ (CETIN)

NOVÉ SÍTĚ TECHNICKÉ INFRASTRUKTURY

- NOVÁ DEŠŤOVÁ KANALIZACE PARKOVIŠTĚ DN
- NOVÉ SILNIČNÍ VPUSŤI

POZNÁMKA

- STOŽÁŘ/LAMPA VO, PODZEMNÍ KABELY VO, VEDENO V CHRÁNIČCE
- KOMPOZITNÍ ZÁBRADLÍ V=1,0m, DLE ČSN 74 3305 OCHRANNÁ ZÁBRADLÍ
- U STÁVAJÍCÍCH SJEZDŮ BUDOU ZACHOVÁNY POLOHOVÉ A ROZMĚROVÉ ZÁLEŽITOSTI.
- INŽENÝRSKÉ SÍTĚ JSOU ZAKRESLENY INFORMATIVNĚ, PŘED ZAHÁJENÍM ZEMNÍCH PRACÍ NUTNO ZAJISTIT JEJICH VYTÝČENÍ SPRÁVCEM.
- VYTÝČENÍ STAVBY MŮŽE PROVĚST POUZE ÚŘEDNĚ OPRAVNĚNÝ ZEMĚMĚŘICKÝ INŽENÝR.
- VEŠKERÉ KABELOVÉ VEDENÍ V POJEZDOVÝCH PLOCHÁCH BUDE UMÍSTĚNO DO DÉLENÝCH CHRÁNIČEK S PŘESAHEM 1,0M, POKUD TAK NENÍ.
- POKLOPY STÁVAJÍCÍCH ARMATUR A ŠACHET UPRÁVENY NA VÝŠKU NIVELETY NOVÝCH PLOCH.
- ODVODNĚNÍ ZPEVNĚNÝCH PLOCH DO STÁVAJÍCÍCH ULIČNÍCH DEŠŤOVÝCH VPUSŤÍ.
- DRENÁŽ ZAÚSTĚNA DO PODZEMNÍHO PROSTORU VYSYPANÝM ŠTĚRKEM.
- DOPRAVNÍ ZNAČENÍ BUDE ZBUDOVÁNO DLE POŽADAVKŮ DOPRAVNÍHO INSPEKTORÁTU.
- STÁVAJÍCÍ ASFALTOVÉ A DLÁŽDĚNÉ KRYTY, BET. OBRUBNÍKY, ODSTRANĚNY VČ. LOŽE.
- VEŠKERY KEŘOVÝ POROST V BLÍKÉM OKOLÍ STAVBY DO 2M BUDE ODSTRANĚN.
- PŘI PROVÁDĚNÍ VÝKOPU V BLÍZKOSTI SLOUPŮ NN, BUDE PROVEDENO ZAJIŠTĚNÍ SVAHU POMOCÍ UNION PAŽNIC.
- STÁVAJÍCÍ ODPADKOVÝ KOŠ BUDE NAHRAZEN NOVÝM ODPADKOVÝM KOŠEM
- VZHLÉDEM KE ŠPATNÉMU PODLOŽÍ, BUDE PROVEDENA SANACE PODLOŽÍ TL. 40CM POD ÚROVEŇ ZEMNÍ PLÁNĚ ŠTĚRKODRTÍ 0/63. NUTNOST SANACE BUDE PROVĚŘENA ZATĚŽOVACÍ ZKOUŠKOU ÚNOSTNOSTI PLÁNĚ, POTÉ VYHODNOCENA PROJEKTANTEM.

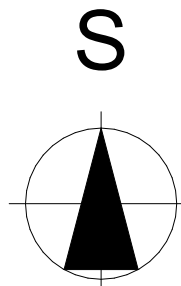

±0,000 =
Souřadný systém: JTSK

PROJEKT: ROZŠÍŘENÍ KAPACITY PARKOVÁNÍ SPOLEČNOSTI ASTOTEC		LOKALITA: BRANKOVICE 350, 683 33 BRANKOVICE	
STAVEBNÍK: ASTOTEC AUTOMOTIVE CZECH REPUBLIC S.R.O. BRANKOVICE 350, 683 33 BRANKOVICE		PROJEKTANT: ZDENĚK GÖRNER AUTORIZOVANÝ TECHNIK ČKAIT 1006662 TEL.: +420775201614 E-MAIL: gomer.z@projektygomer.cz	
STUPEŇ: STAVEBNÍ POVOLENÍ		ČÁST: C. SITUACE	
OBJEKT: SO 100 - ROZŠÍŘENÍ PARKOVACÍCH PLOCH		DATUM: 22.07.2024	
VÝKRES:		FORMÁT: A2	
KOORDINAČNÍ SITUAČNÍ VÝKRES		MĚŘITKO: 1:250	
		ČÍSLO VÝKRESU: C.3	
		ČÍSLO PARÉ:	

